


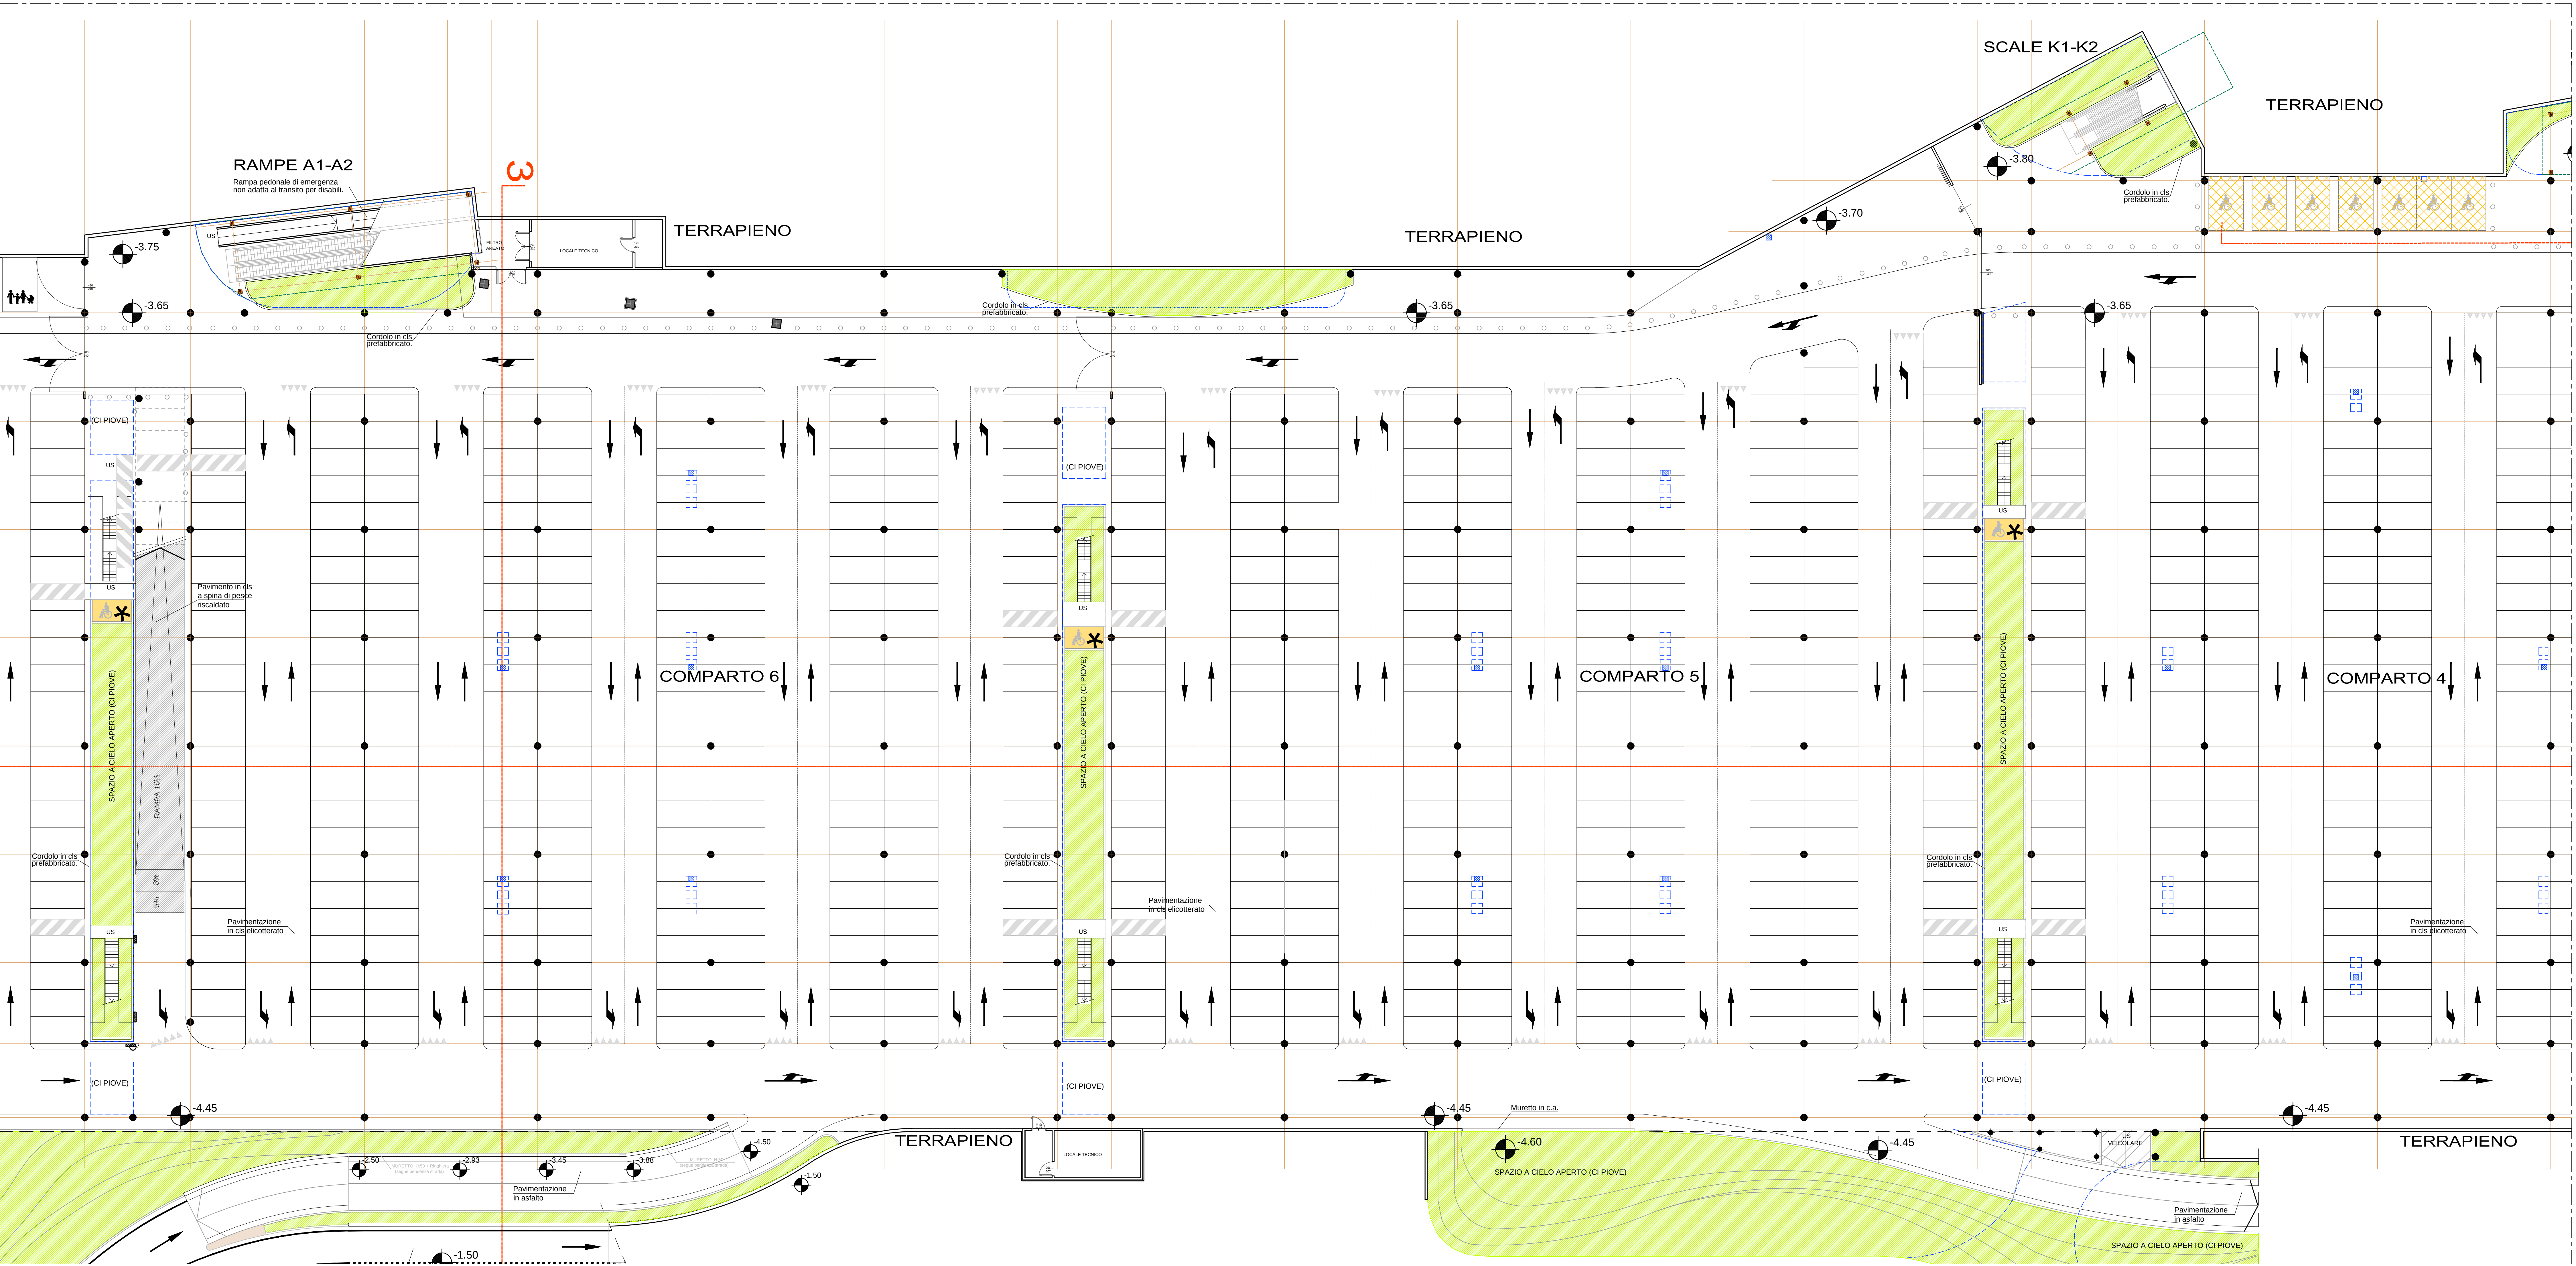

+0.00 relativo di progetto =+174.60 assoluto e = +2.63 dalla quota
+ 171.97 corrispondente alla quota attuale della strada pubblica
prospiciente l'area (rotatoria Viale Alfa Romeo/Via Luraghi)
tutte le quote del progetto sono riferite allo 0.00 relativo

★ LUOGO SICURO SCOPERTO
OPPORTUNAMENTE SEGNALATO

COMUNE DI ARESE COMUNE DI LAINATE
PROVINCIA DI MILANO

ACCORDO DI PROGRAMMA EX ALFA ROMEO
AMBITO c1/b

Relatore: TEA S.p.A. Via Ponchielli, 7 - Milano (MI) - C.F. 0384200966 A.G.I.A.R. S.p.A. Via Ponchielli, 7 - Milano (MI) - C.F. 0384800179	Progettista: Dott. Ing. Roberto Stucchi Via San Francesco, 11 - Cornate d'Adda (MI)
Progettazione esecutiva: TekSer S.r.l. Via E. Cariglio, 3/a - Milano (MI)	Coordinatore e direttore di cantiere: Dott. Arch. Stefano Castronovo Via Emilia, 124 - Voghera (PV)
Direttore lavori: Dott. Ing. Roberto Stucchi Via San Francesco, 11 - Cornate d'Adda (MI)	Responsabile tecnico: ITINERA S.p.A. Via Bakatze, 25 - Torino (AL) R.E.A. N° 79811 - C.F. 07169890081

RICHIESTA PERMESSO DI COSTRUIRE
OPERE ESTERNE AGLI EDIFICI

OGGETTO: PROGETTO PIANTA PIANO INTERRATO STRALCIO B	SCALA: 1/200 TAVOLA: 8.08b PR
DATA: Giugno 2014	NOTA: VAR 1