


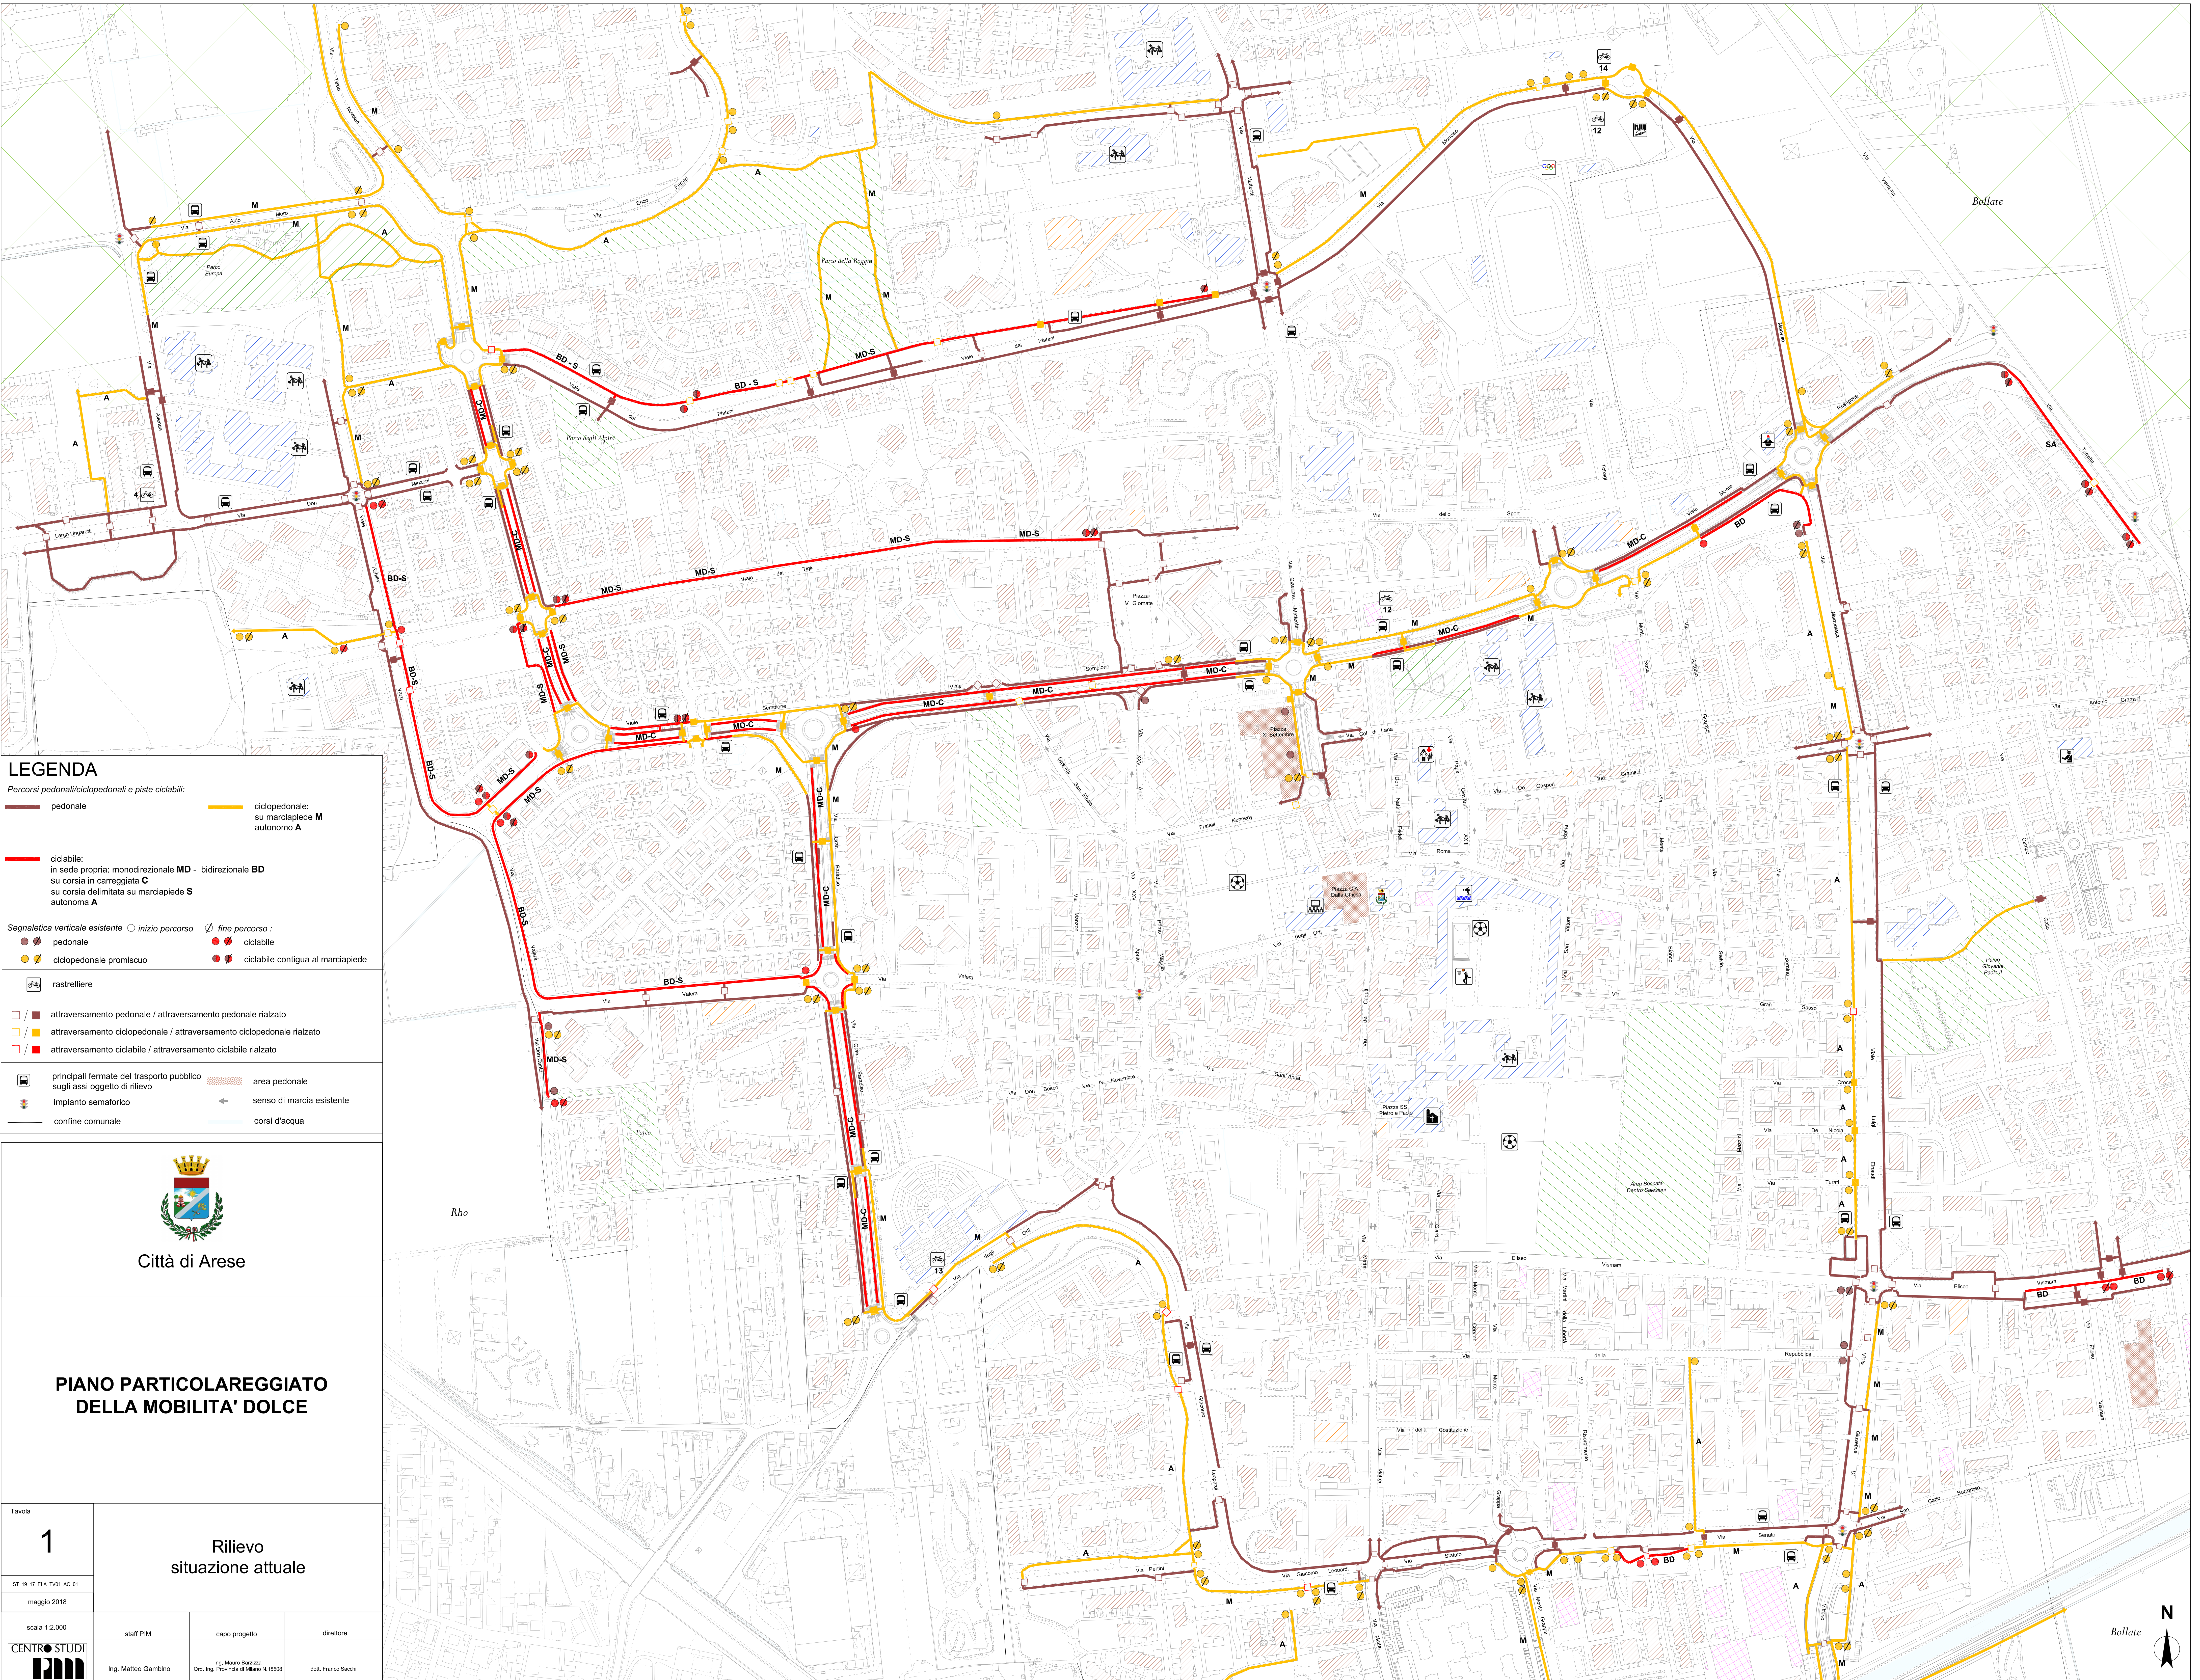

LEGENDA

Percorsi pedonali/ciclopeditoni e piste ciclabili:

pedonale

ciclopeditone:
su marciapiede M
autonomo A

ciclabile:
in sede propria: monodirezionale MD - bidirezionale BD
su corsia in carreggiata C
su corsia delimitata su marciapiede S
autonomia A

Segnaletica verticale esistente

inizio percorso

fine percorso

pedonale

ciclopeditone promiscuo

rastriniere

ciclabile

ciclabile contigua al marciapiede

attraversamento pedonale / attraversamento pedonale rialzato

attraversamento ciclopeditone / attraversamento ciclopeditone rialzato

attraversamento ciclabile / attraversamento ciclabile rialzato

principali fermate del trasporto pubblico
sugli assi oggetto di rilievo

area pedonale

impianto semaforico

sensò di marcia esistente

confini comunali

corsi d'acqua



Città di Arese

PIANO PARTICOLAREGGIATO DELLA MOBILITA' DOLCE

Tavola

1

IST_19_11_BLA_T01_AC_R1

maggio 2018

Rilievo
situazione attuale

scale 1:2.000

staff PIM

capo progetto

direttore

CENTRO STUDI

Ing. Matteo Gambino

Ing. Mauro Bazzetta
Ord. Ing. Provincia di Milano N.18568

dott. Franco Sacchi