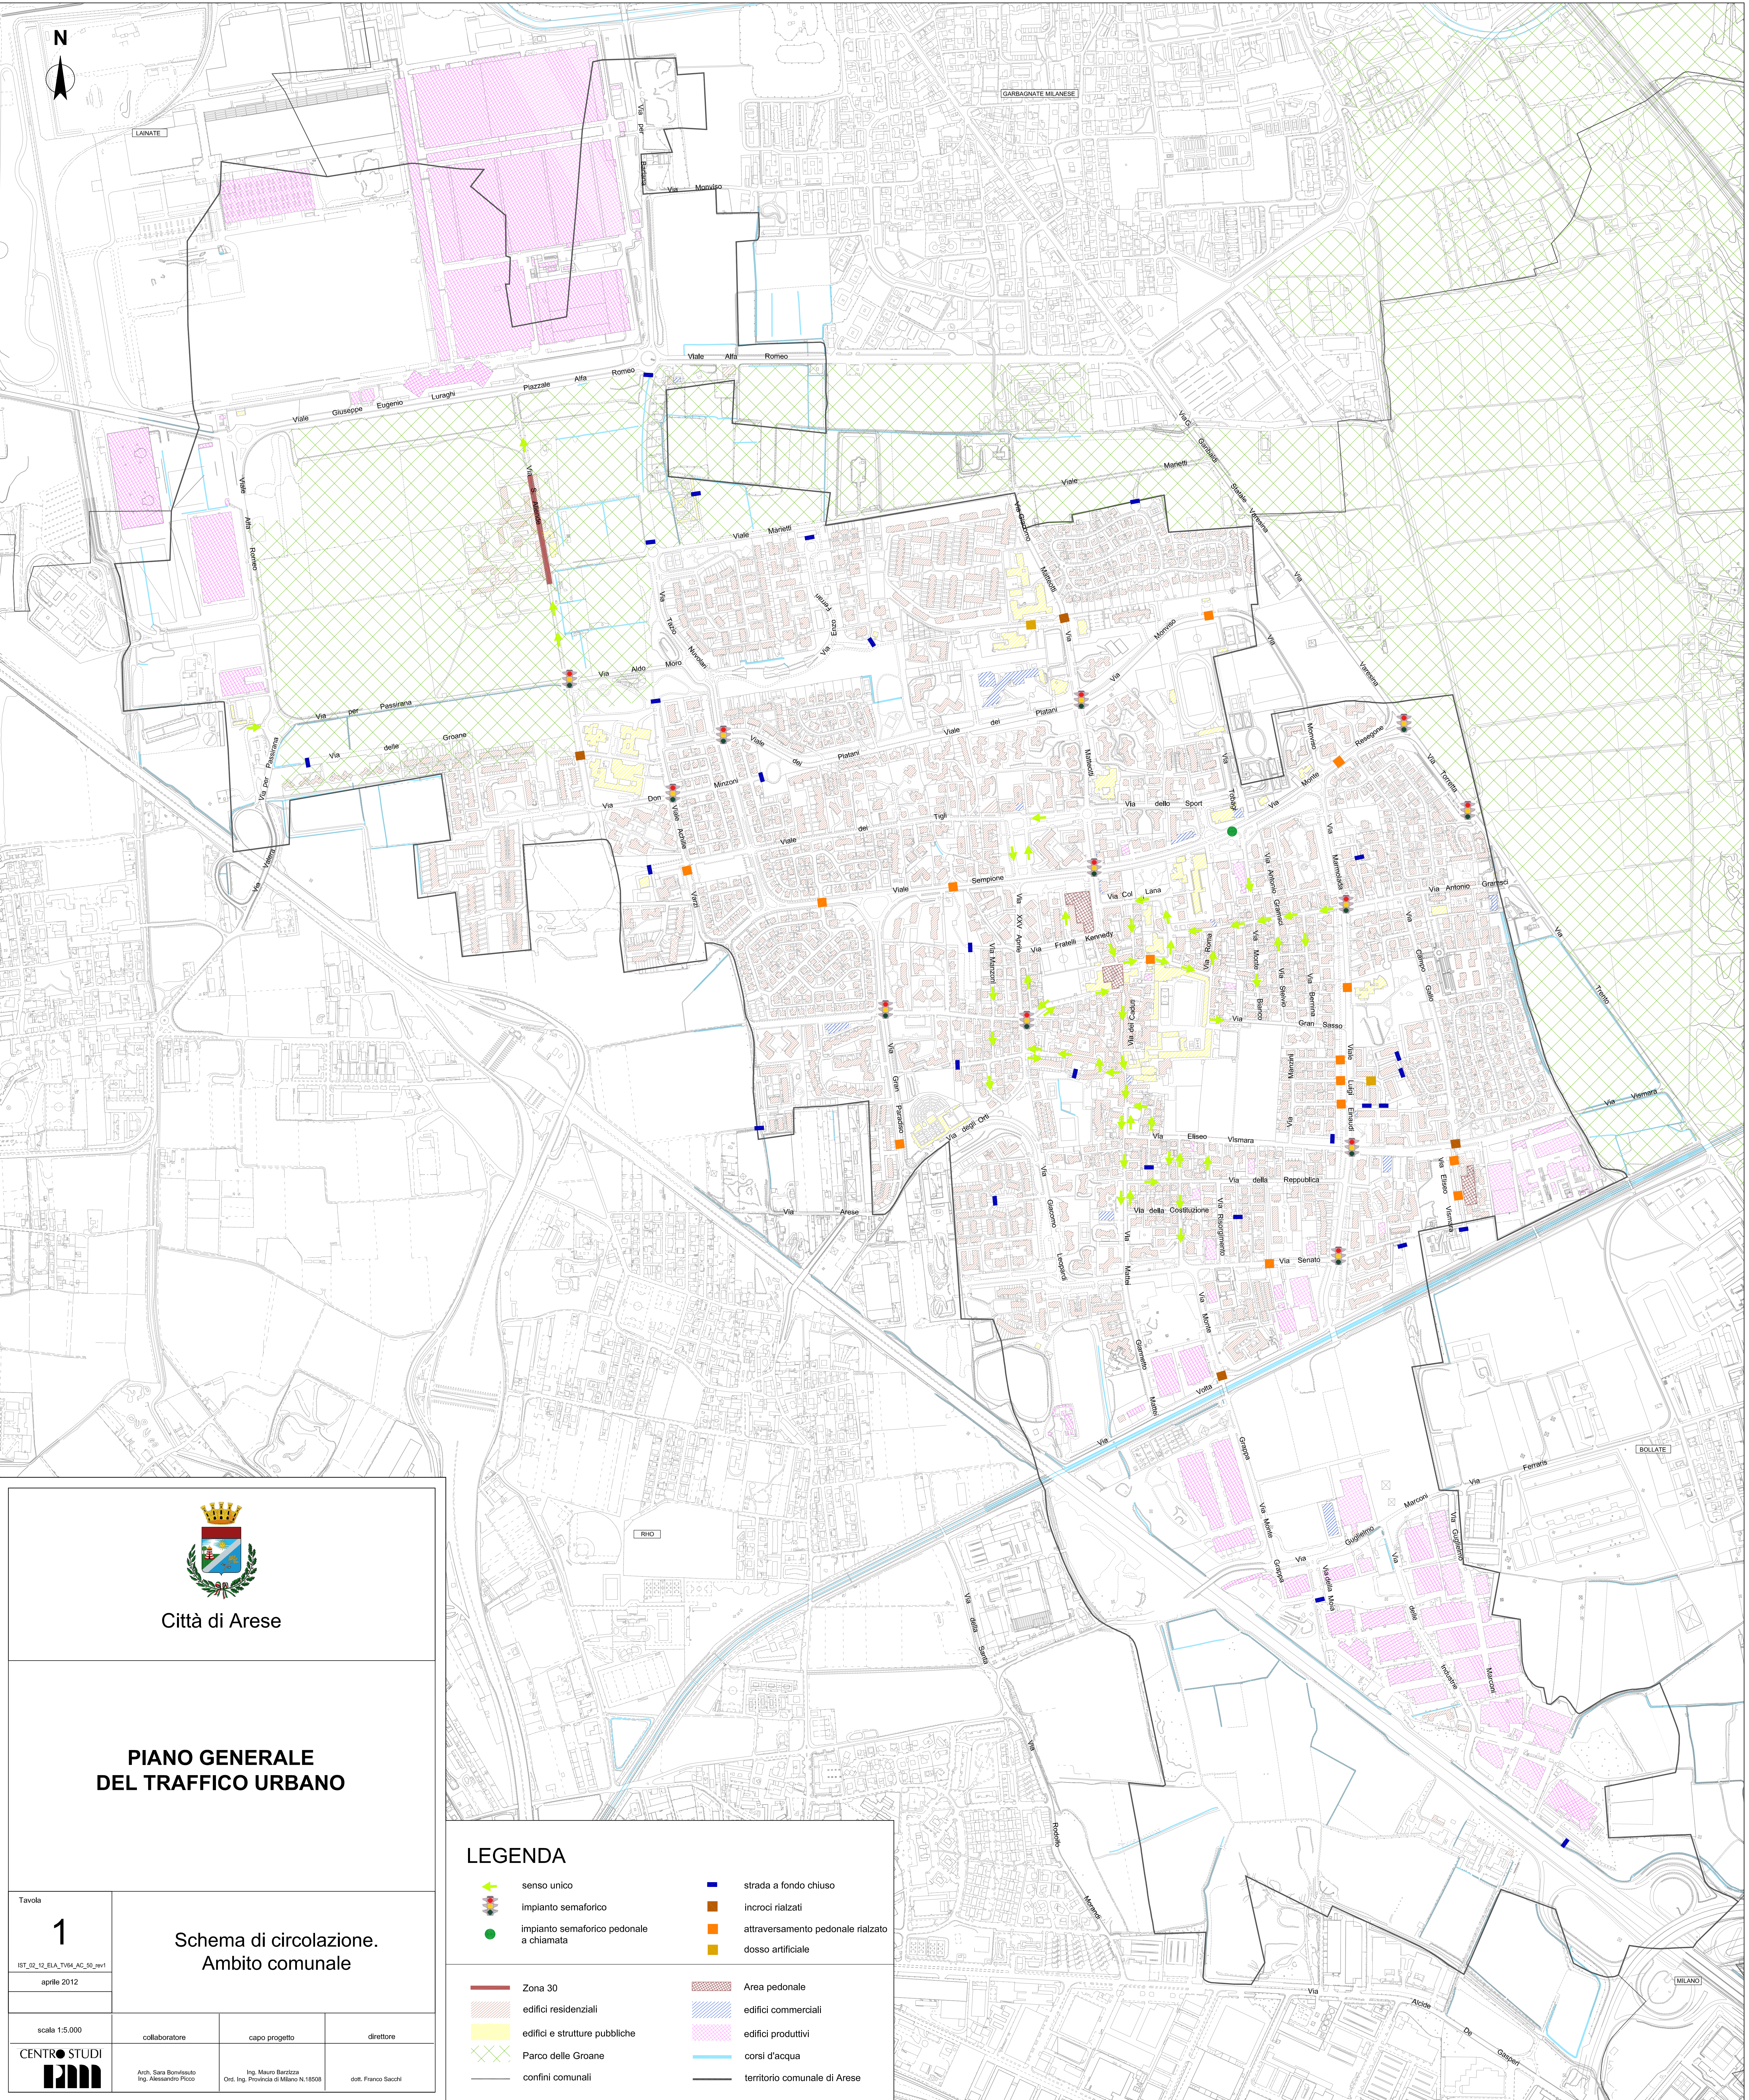






Città di Arese

**PIANO GENERALE  
DEL TRAFFICO URBANO**

Tavola

1

IST\_02\_12\_RIA\_TVM\_AC\_00\_00v1

aprile 2012

scala 1:5.000

collaboratore

capo progetto

direttore

CENTRO STUDI



Arch. Sara Bonolis  
Ing. Alessandro Pico

Ing. Mauro Barzizza  
Ord. Ing. Provincia di Milano N.18508

dot. Franco Sacchi

**LEGENDA**

 senso unico

 impianto semaforico

 impianto semaforico pedonale a chiamata

 strada a fondo chiuso

 incroci rialzati

 attraversamento pedonale rialzato

 dosso artificiale

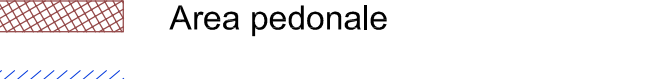
 Zona 30

 edifici residenziali

 edifici e strutture pubbliche

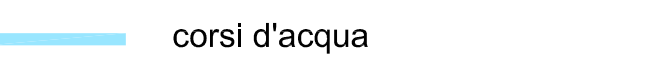
 Parco delle Groane

 confini comunali

 Area pedonale

 edifici commerciali

 edifici produttivi

 corsi d'acqua

 territorio comunale di Arese