


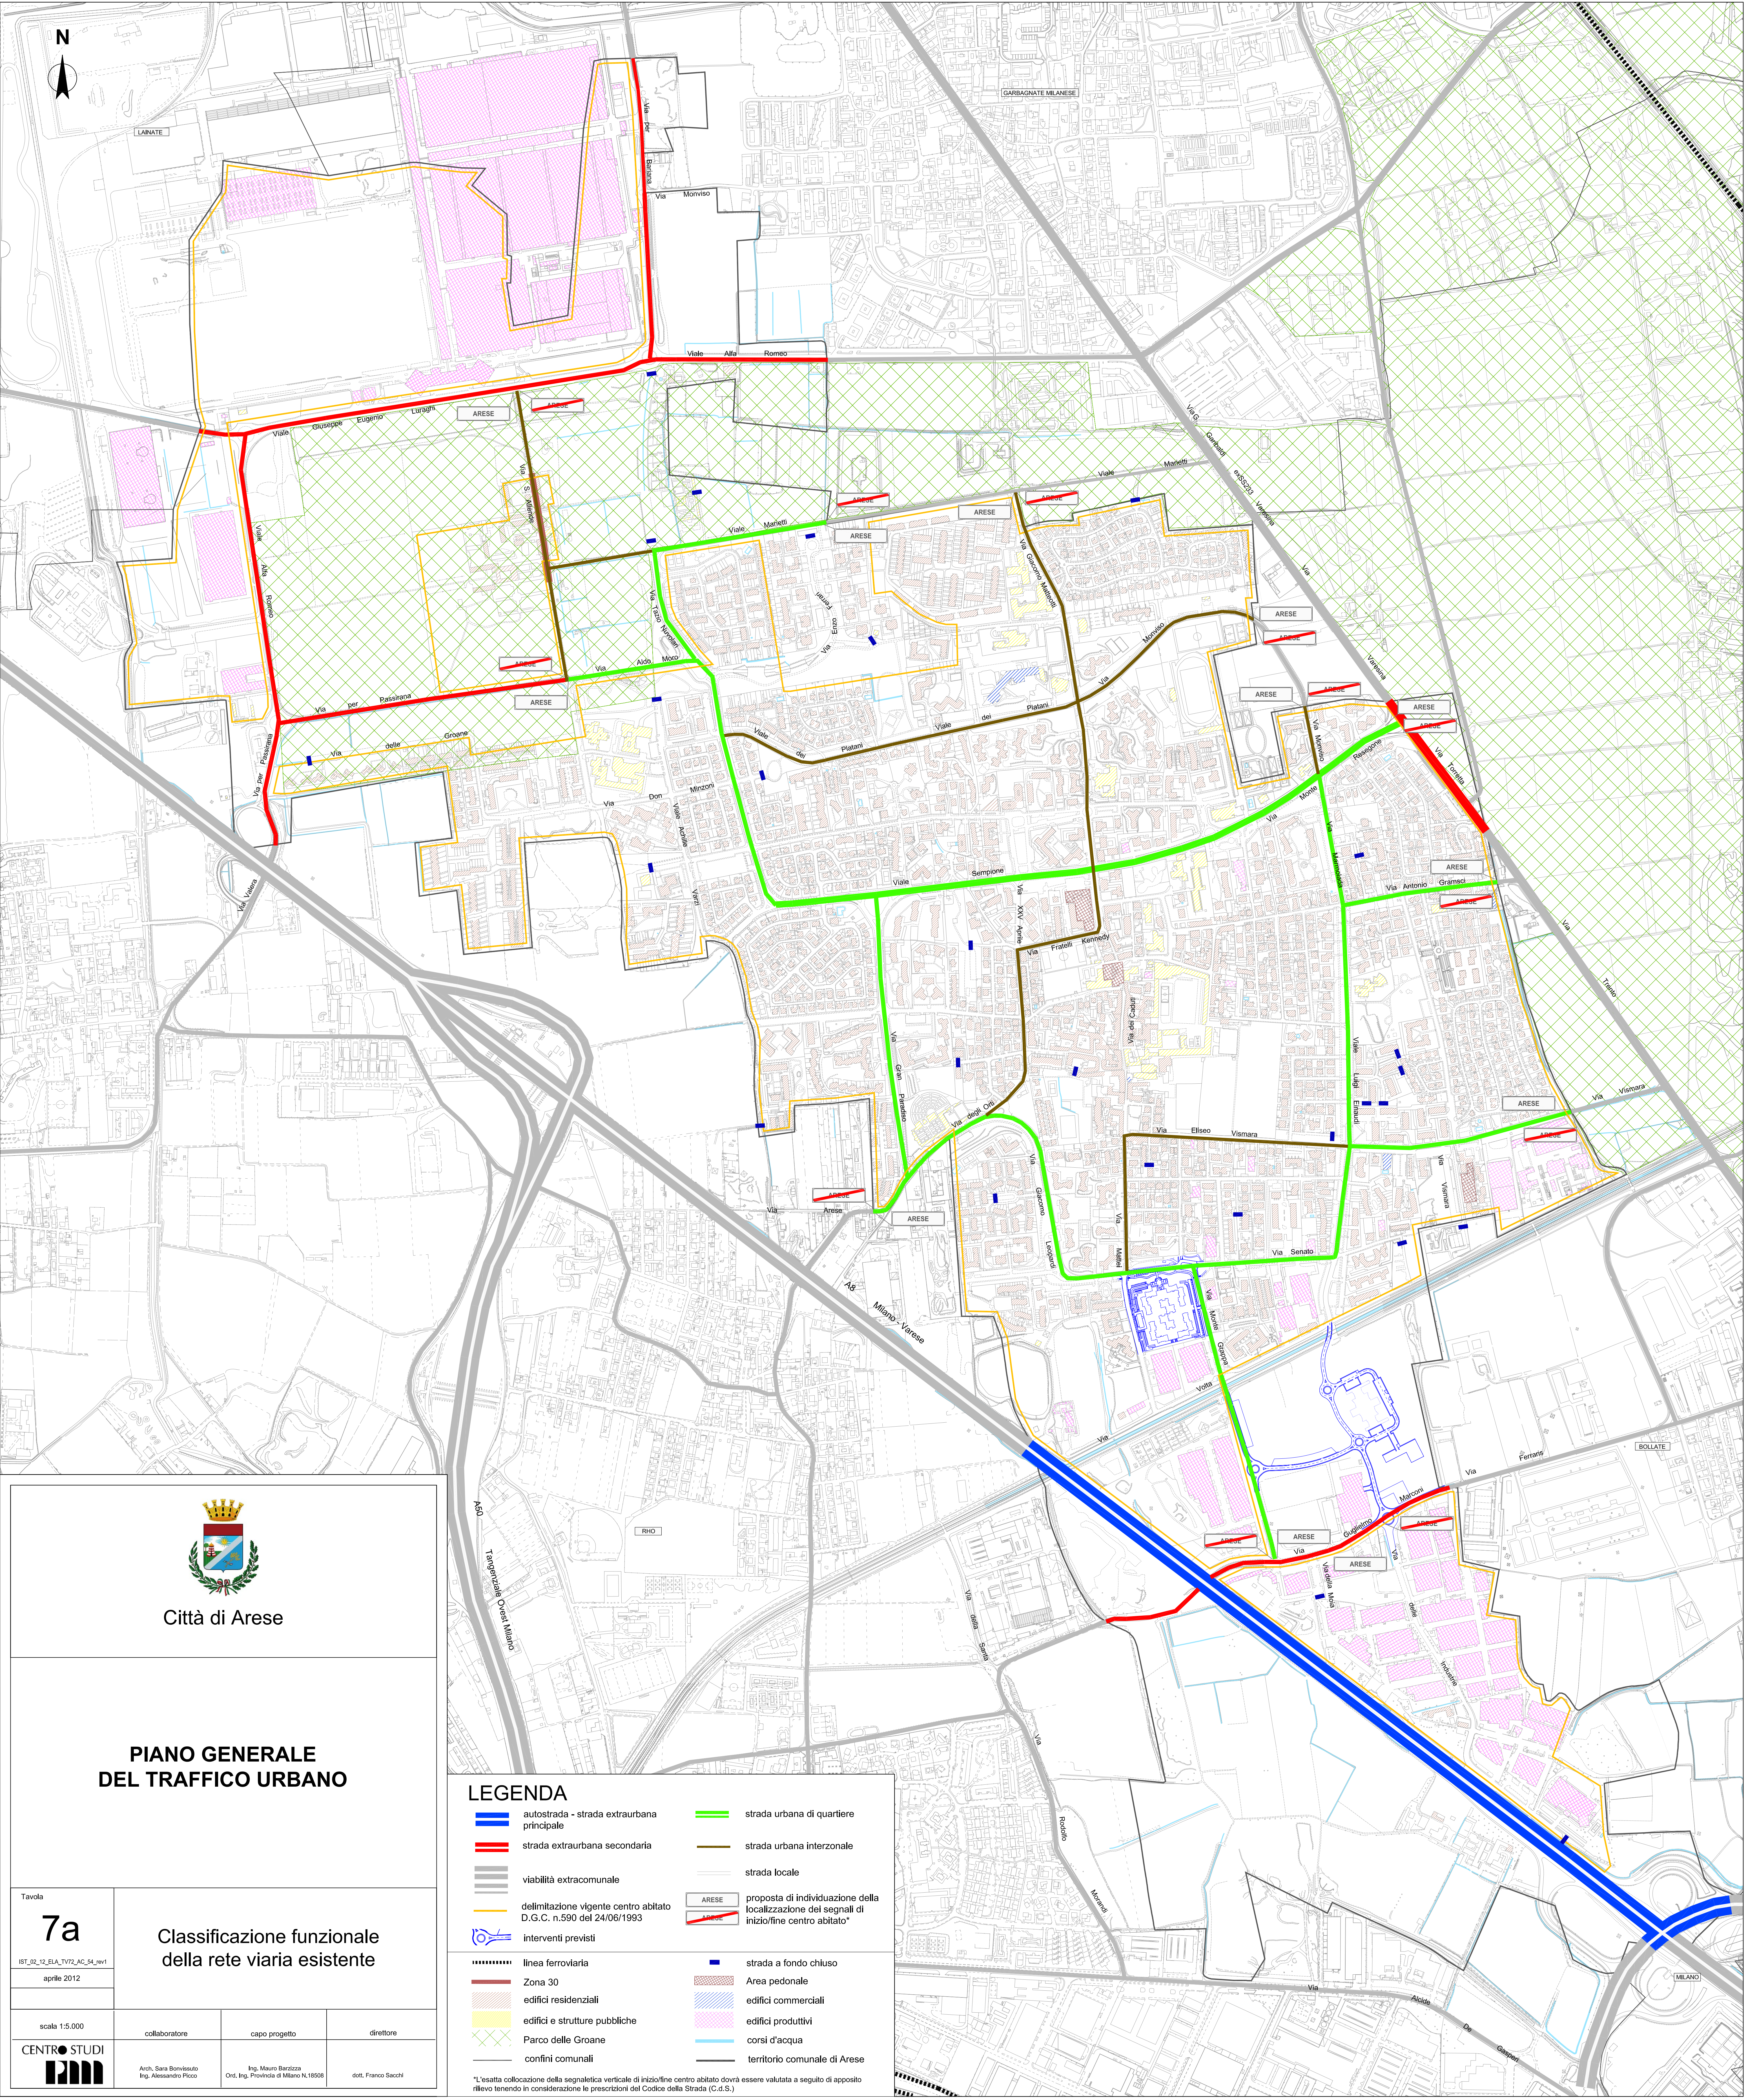

Città di Arese

PIANO GENERALE
DEL TRAFFICO URBANO

Tavola			
7a			
IST_02_12_ELA_TV72_AC_34_mv1			
aprile 2012			
scala 1:5.000			
CENTRO STUDI	collaboratore	capo progetto	direttore
	Arch. Sara Bonvisuto Ing. Alessandro Pizzo	Ing. Mauro Barzizza Ord. Ing. Provincia di Milano N.18508	dott. Franco Sacchi

LEGENDA

- | | |
|--|--|
| autostrada - strada extraurbana principale | strada urbana di quartiere |
| strada extraurbana secondaria | strada urbana interzonale |
| viabilità extracomunale | strada locale |
| delimitazione vigente centro abitato D.G.C. n.590 del 24/06/1993 | proposta di individuazione della localizzazione dei segnali di inizio/fine centro abitato* |
| interventi previsti | strada a fondo chiuso |
| linea ferroviaria | Area pedonale |
| Zona 30 | edifici commerciali |
| edifici residenziali | edifici produttivi |
| edifici e strutture pubbliche | corsi d'acqua |
| Parco delle Groane | territorio comunale di Arese |
| confini comunali | |

*L'usata collocazione della segnaletica verticale di inizio/fine centro abitato dovrà essere valutata a seguito di apposito rilievo tenendo in considerazione le prescrizioni del Codice della Strada (C.d.S.)