


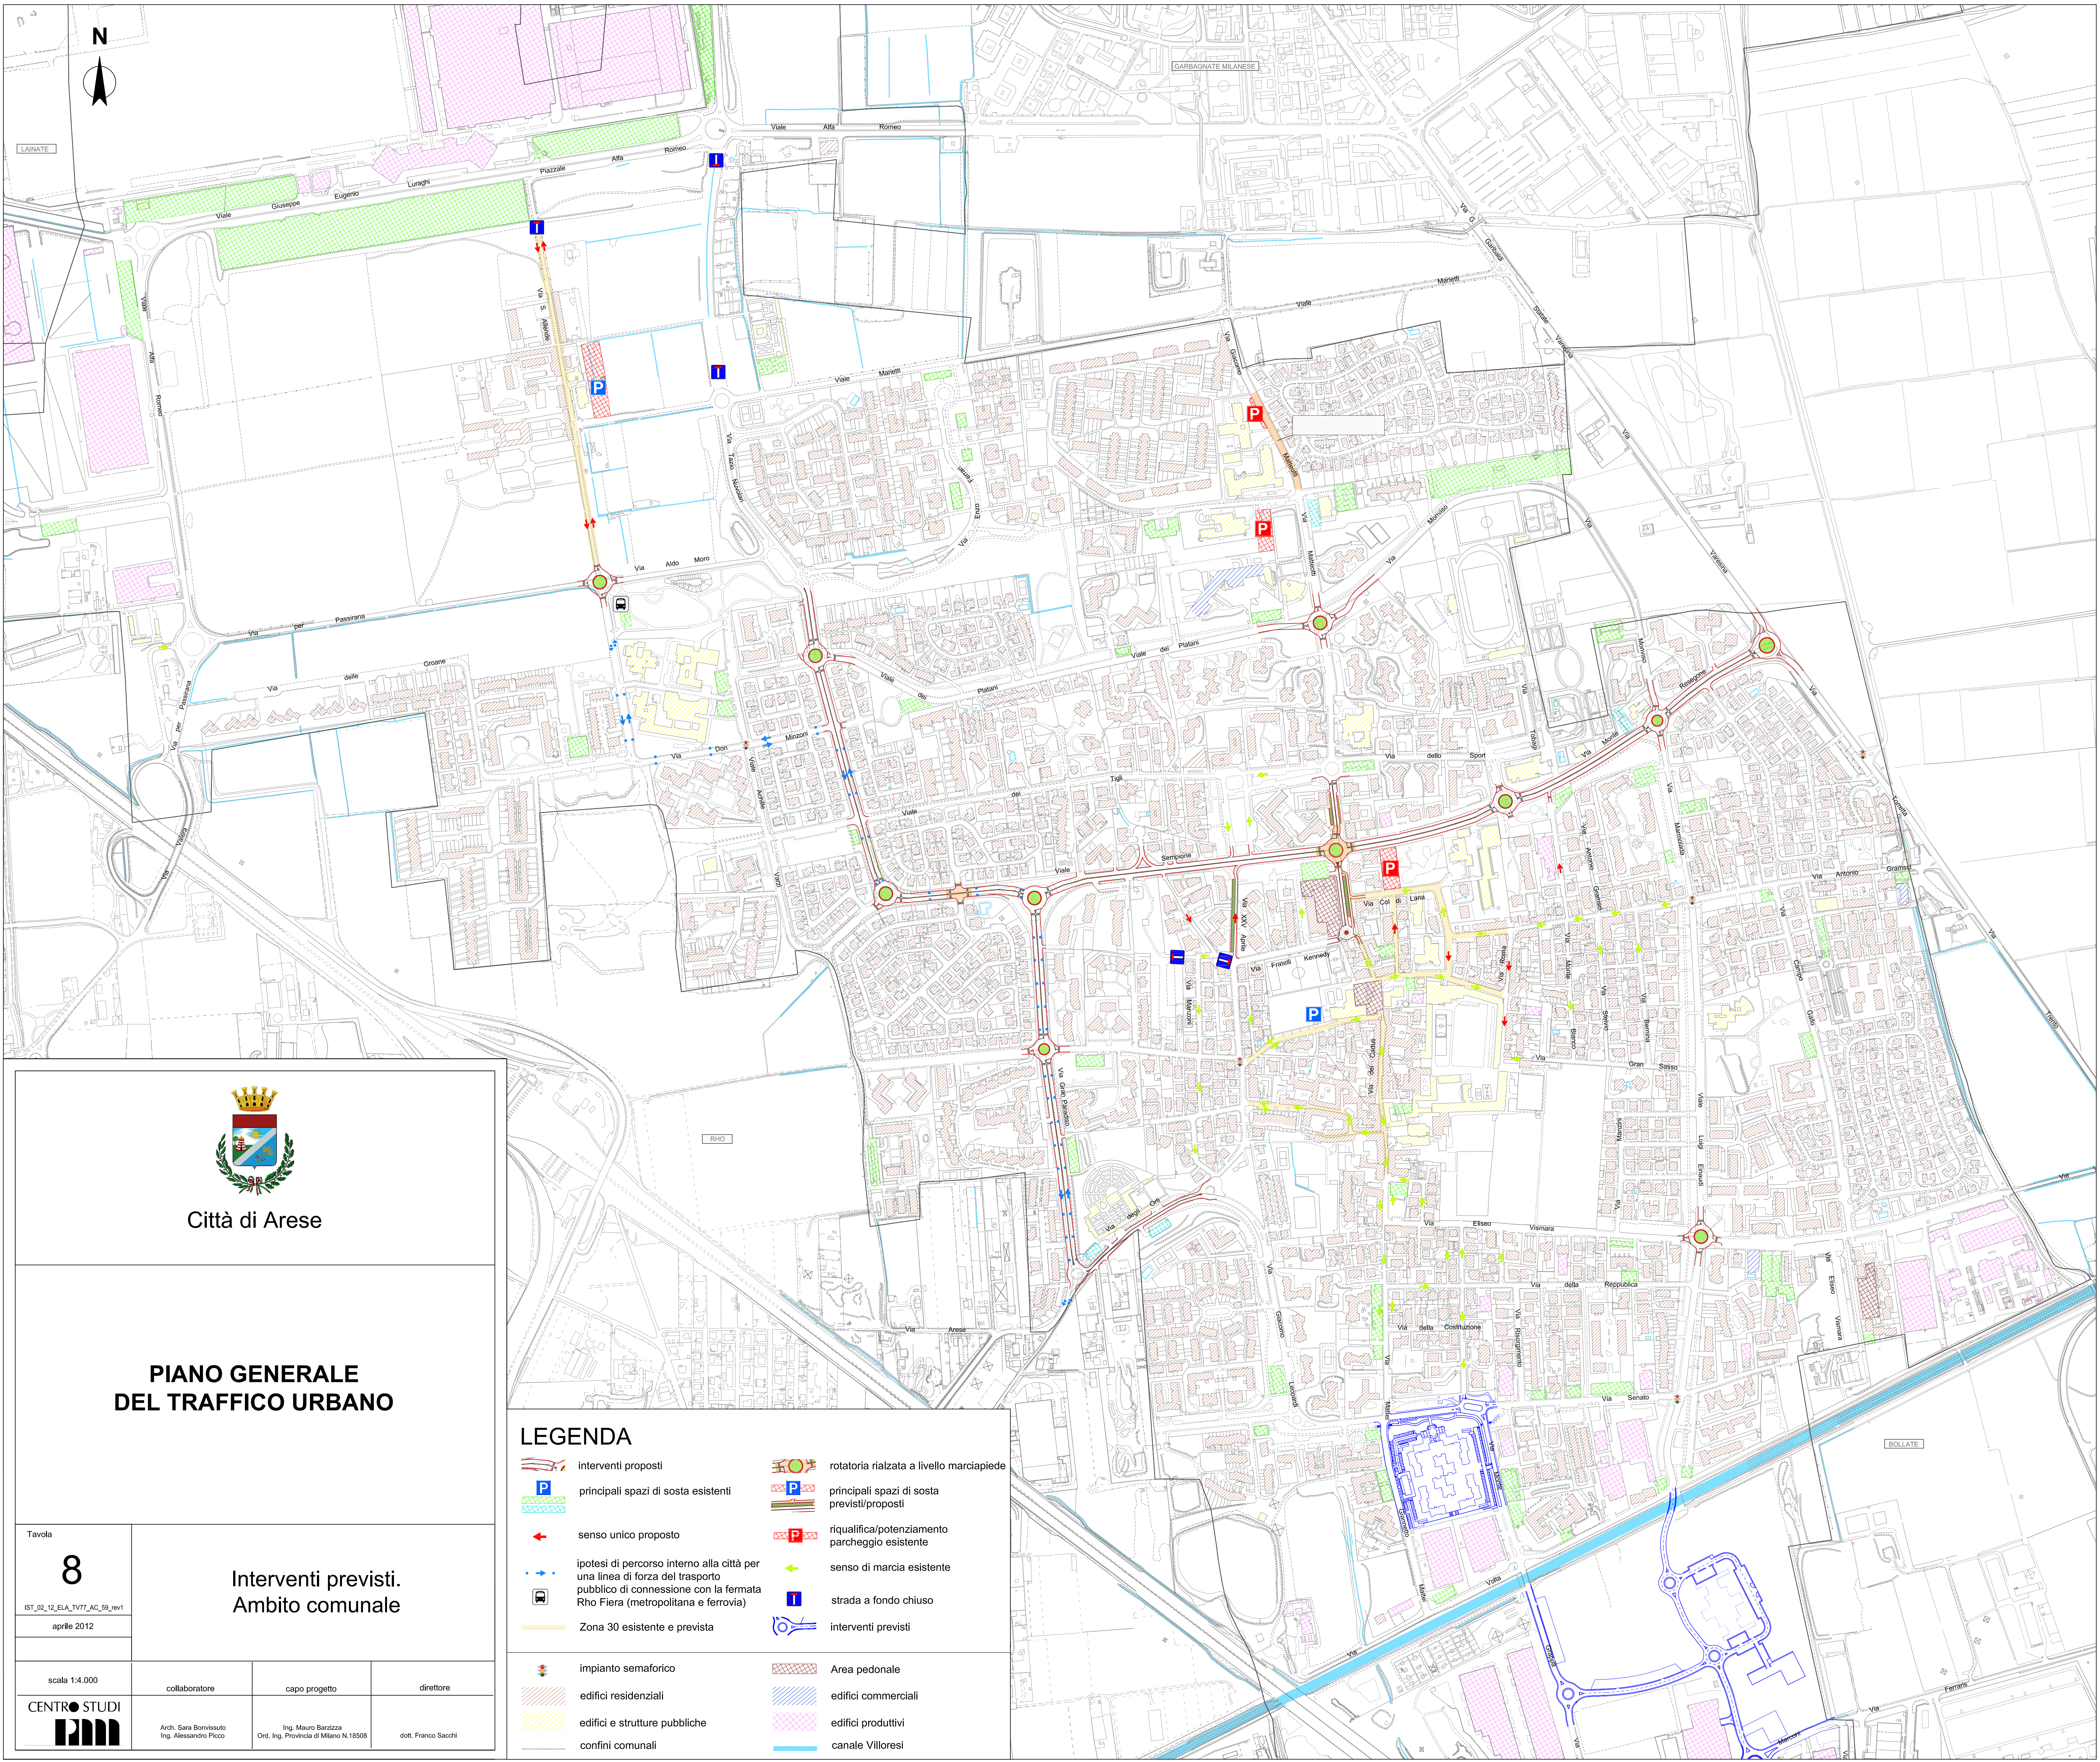

Città di Arese

PIANO GENERALE
DEL TRAFFICO URBANO

Interventi previsti.
Ambito comunale

LEGENDA

- | | |
|---|--|
| interventi proposti | rotonda rialzata a livello marciapiede |
| principali spazi di sosta esistenti | principali spazi di sosta previsti/proposti |
| senso unico proposto | riqualifica/potenziamento parcheggio esistente |
| ipotesi di percorso interno alla città per una linea di forza del trasporto pubblico di connessione con la fermata Rho Fiera (metropolitana e ferrovia) | senso di marcia esistente |
| Zona 30 esistente e prevista | strada a fondo chiuso |
| impianto semaforico | interventi previsti |
| edifici residenziali | Area pedonale |
| edifici e strutture pubbliche | edifici commerciali |
| confini comunali | edifici produttivi |
| | canale Villoresi |

Tavola

8

IST_02_12_ELA_TV77_AC_S9_rev1

aprile 2012

scala 1:4.000

CENTRO STUDI

collaboratore

capo progetto

direttore

Arch. Sara Bonvisuto
Ing. Alessandro Picco

Ing. Mauro Barisizza
Ord. Ing. Provincia di Milano N.18508

dott. Franco Sacchi