


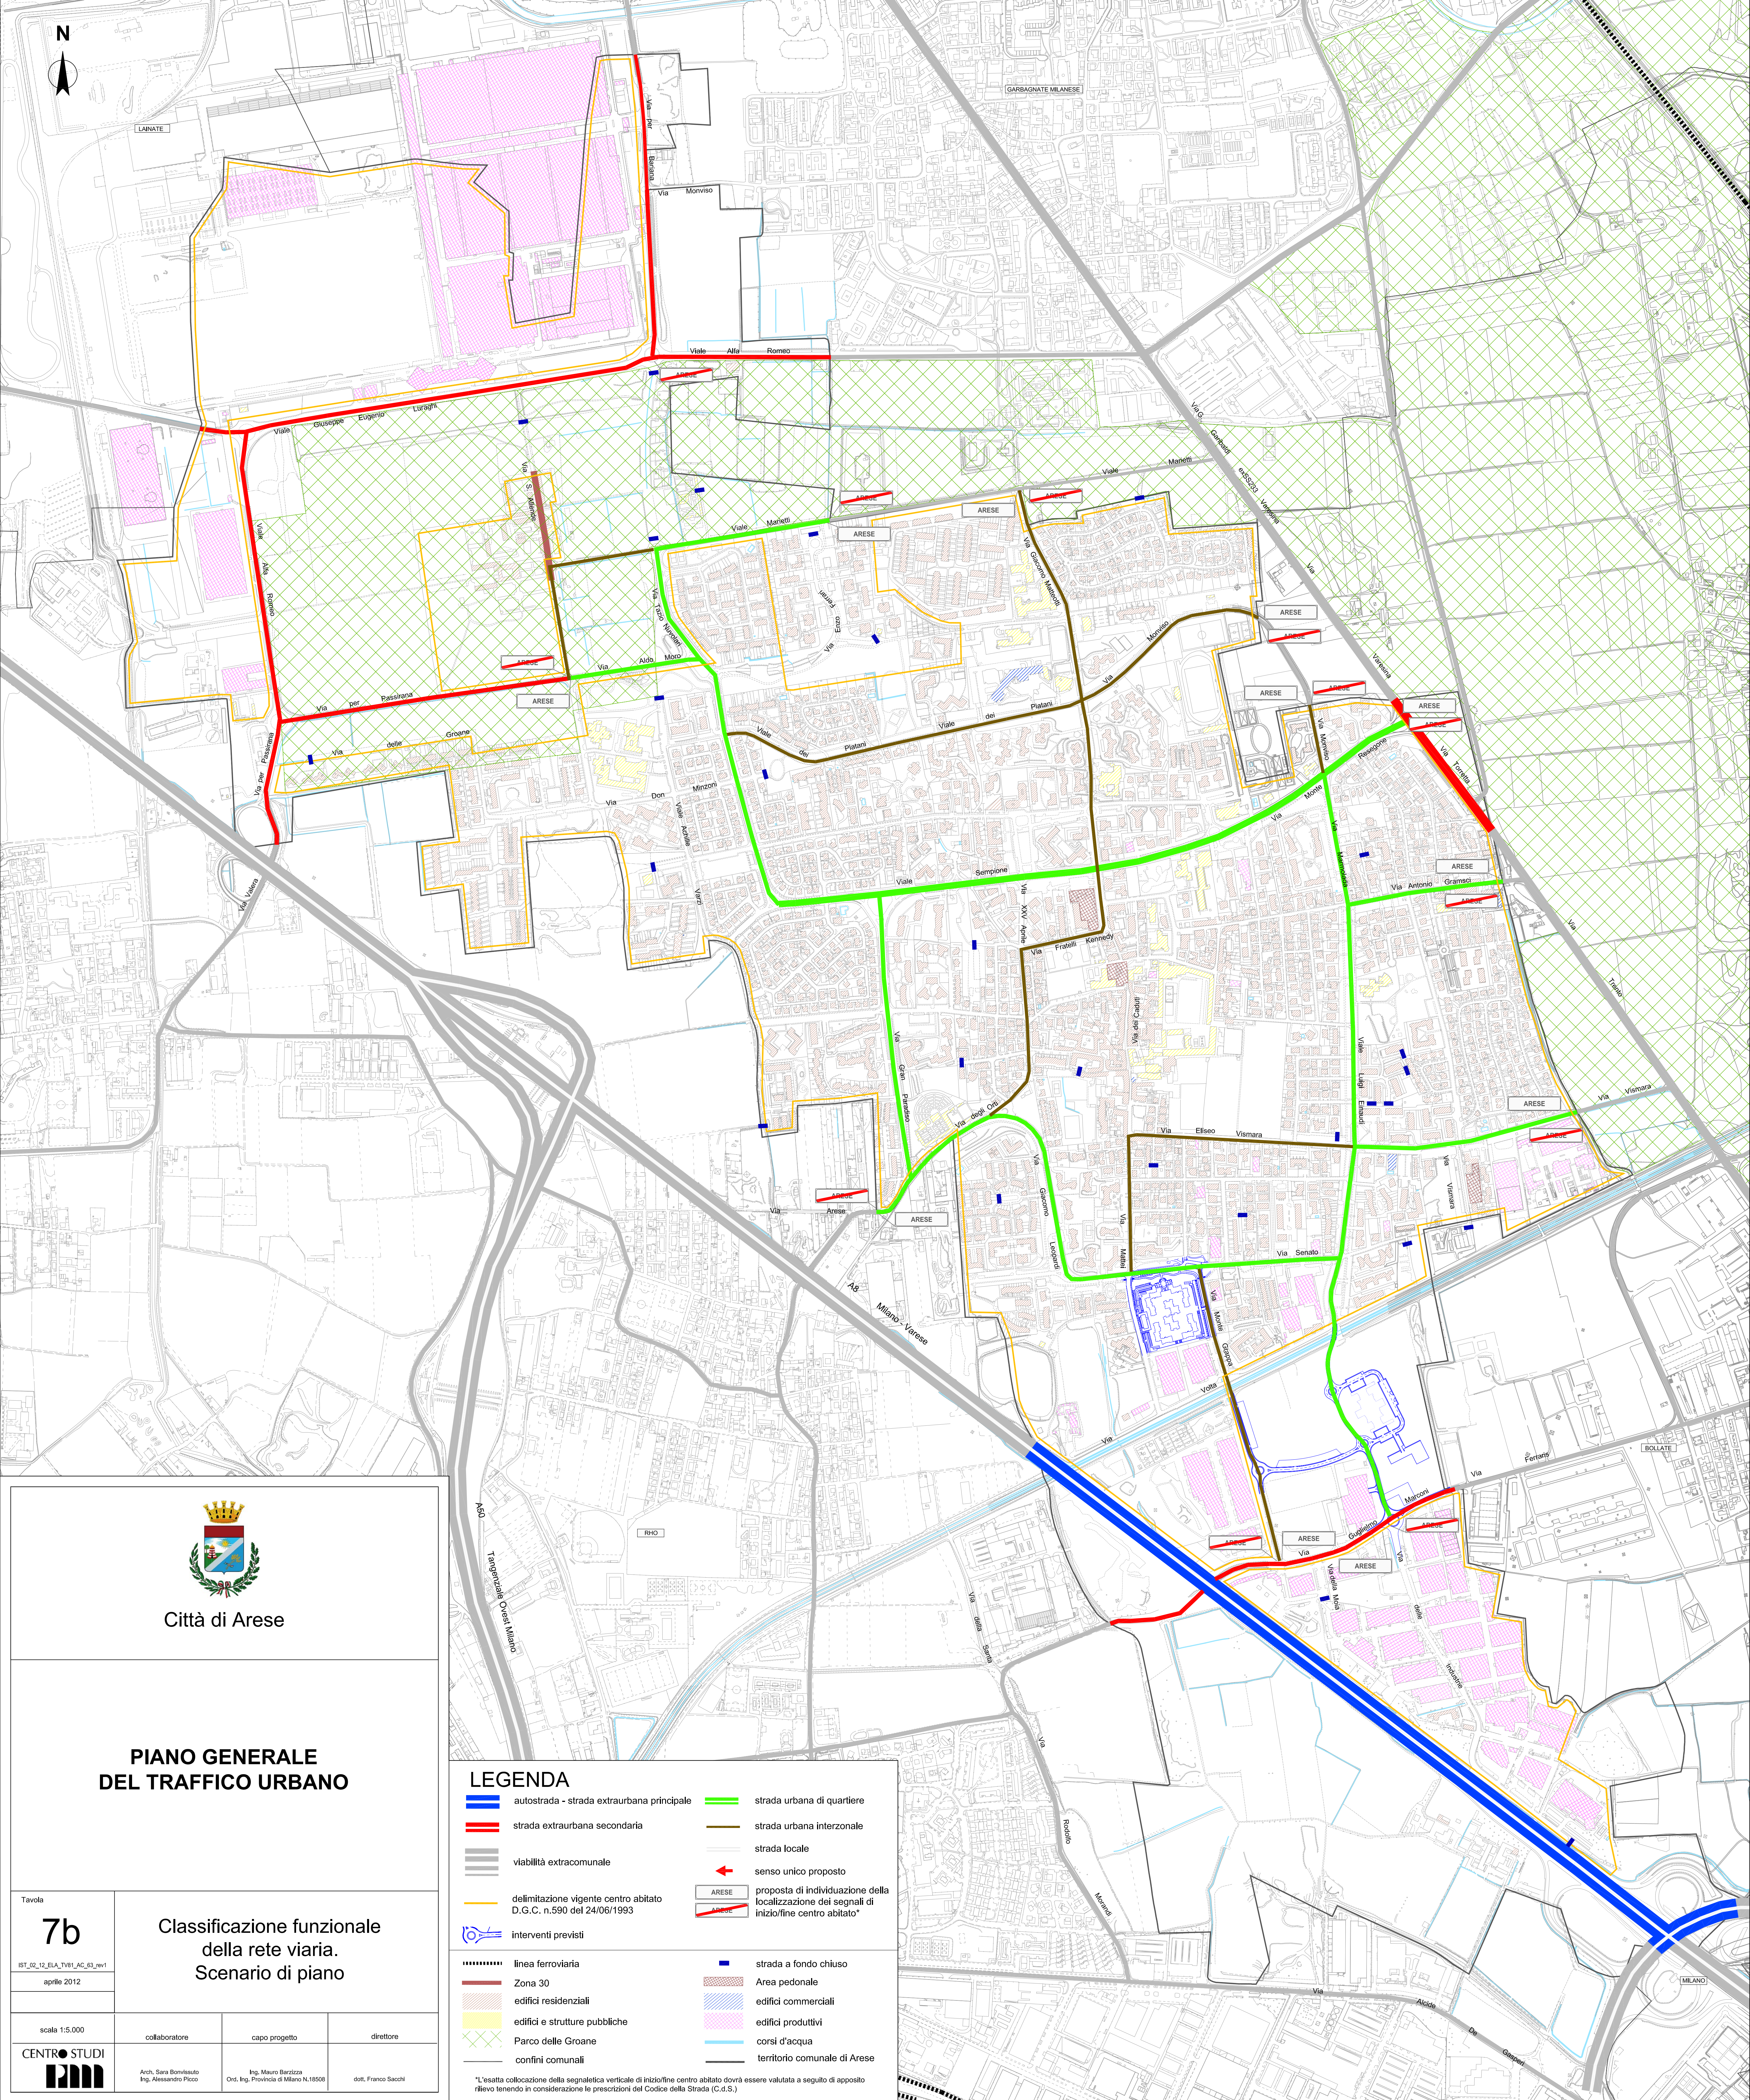

Città di Arese

PIANO GENERALE
DEL TRAFFICO URBANO

Classificazione funzionale
della rete viaria.
Scenario di piano

LEGENDA

- autostrada - strada extraurbana principale
- strada extraurbana secondaria
- viabilità extracomunale
- delimitazione vigente centro abitato D.G.C. n.590 del 24/06/1993
- interventi previsti
- linea ferroviaria
- Zona 30
- edifici residenziali
- edifici e strutture pubbliche
- Parco delle Groane
- confini comunali
- strada urbana di quartiere
- strada urbana interzonale
- strada locale
- senso unico proposto
- proposta di individuazione della localizzazione dei segnali di inizio/fine centro abitato*
- strada a fondo chiuso
- Area pedonale
- edifici commerciali
- edifici produttivi
- corsi d'acqua
- territorio comunale di Arese

*L'esatta collocazione della segnaletica verticale di inizio/fine centro abitato dovrà essere valutata a seguito di apposito rilievo tenendo in considerazione le prescrizioni del Codice della Strada (C.d.S.)

Tavola

7b

IST_02_12_ELA_TV81_AC_03_rev1

aprile 2012

scala 1:5.000

collaboratore

capo progetto

direttore

CENTRO STUDI

Arch. Sara Bonvisio
Ing. Alessandro Pico

Ing. Mauro Barzizza
Ord. Ing. Provincia di Milano N.18508

dot. Franco Sacchi