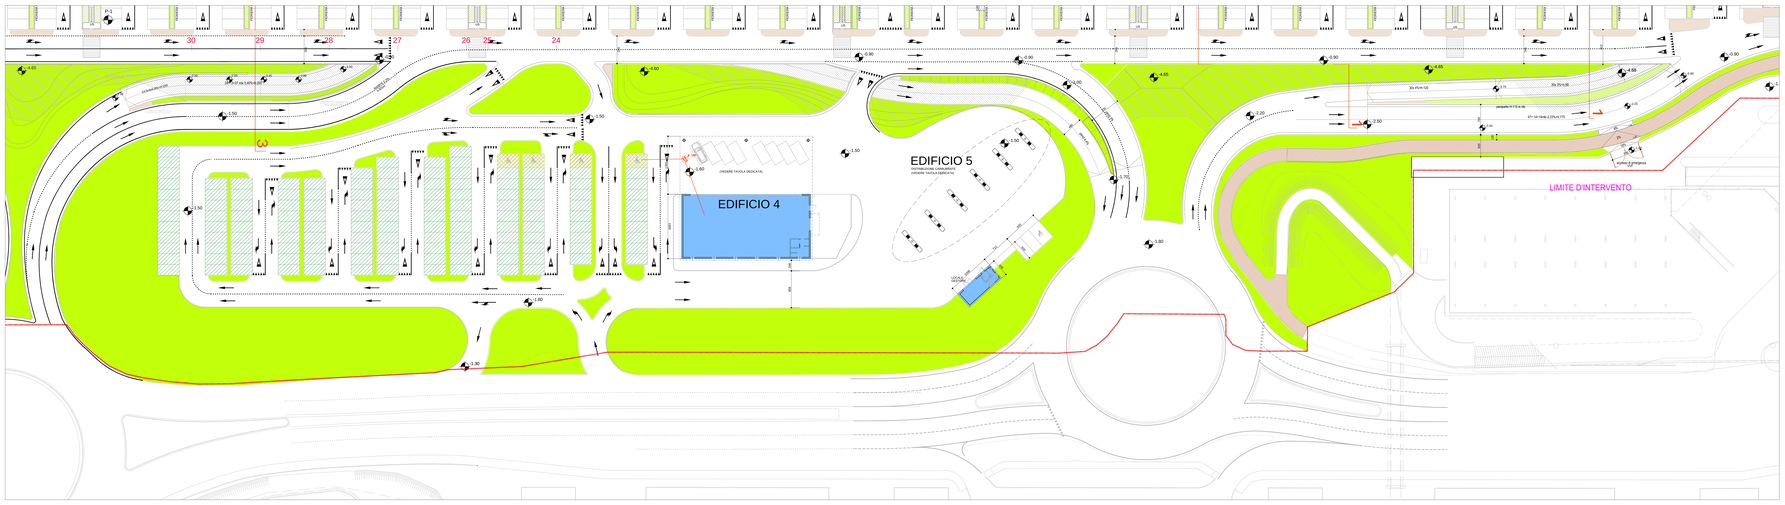
EDIFICIO 5
DISTRIBUZIONE CARBURANTE
(VEDERE TAVOLA DEDICATA)
EDIFICIO 4
(VEDERE TAVOLA DEDICATA)
LIMITE D'INTERVENTO
Via Rome/Alfa Romeo
Via Rome/Alfa Romeo
Via Rome/Alfa Romeo