




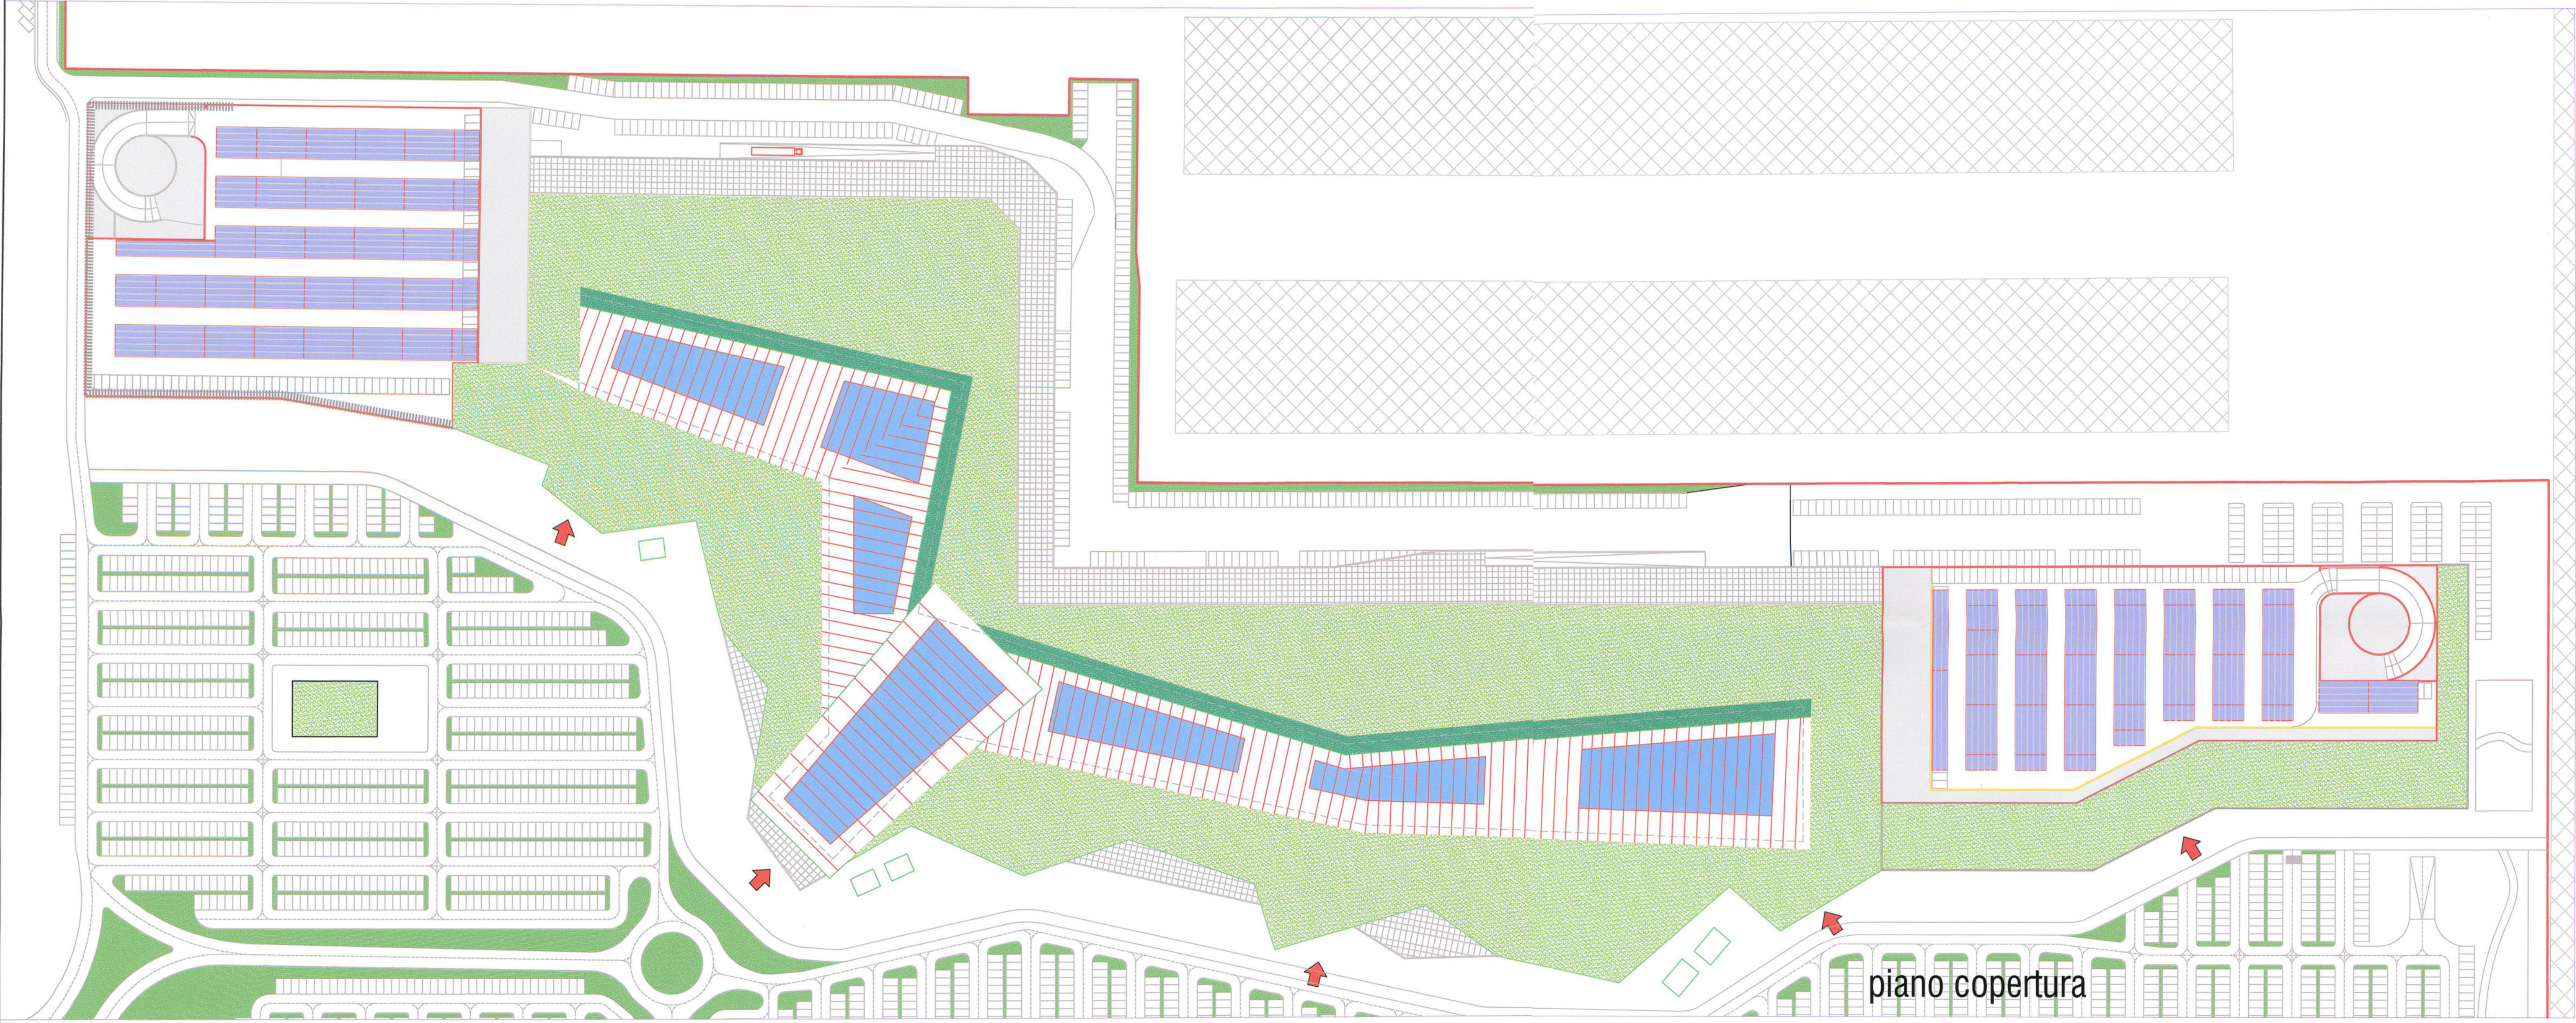

Per le destinazioni d'uso si rimanda alla tavola A_09.

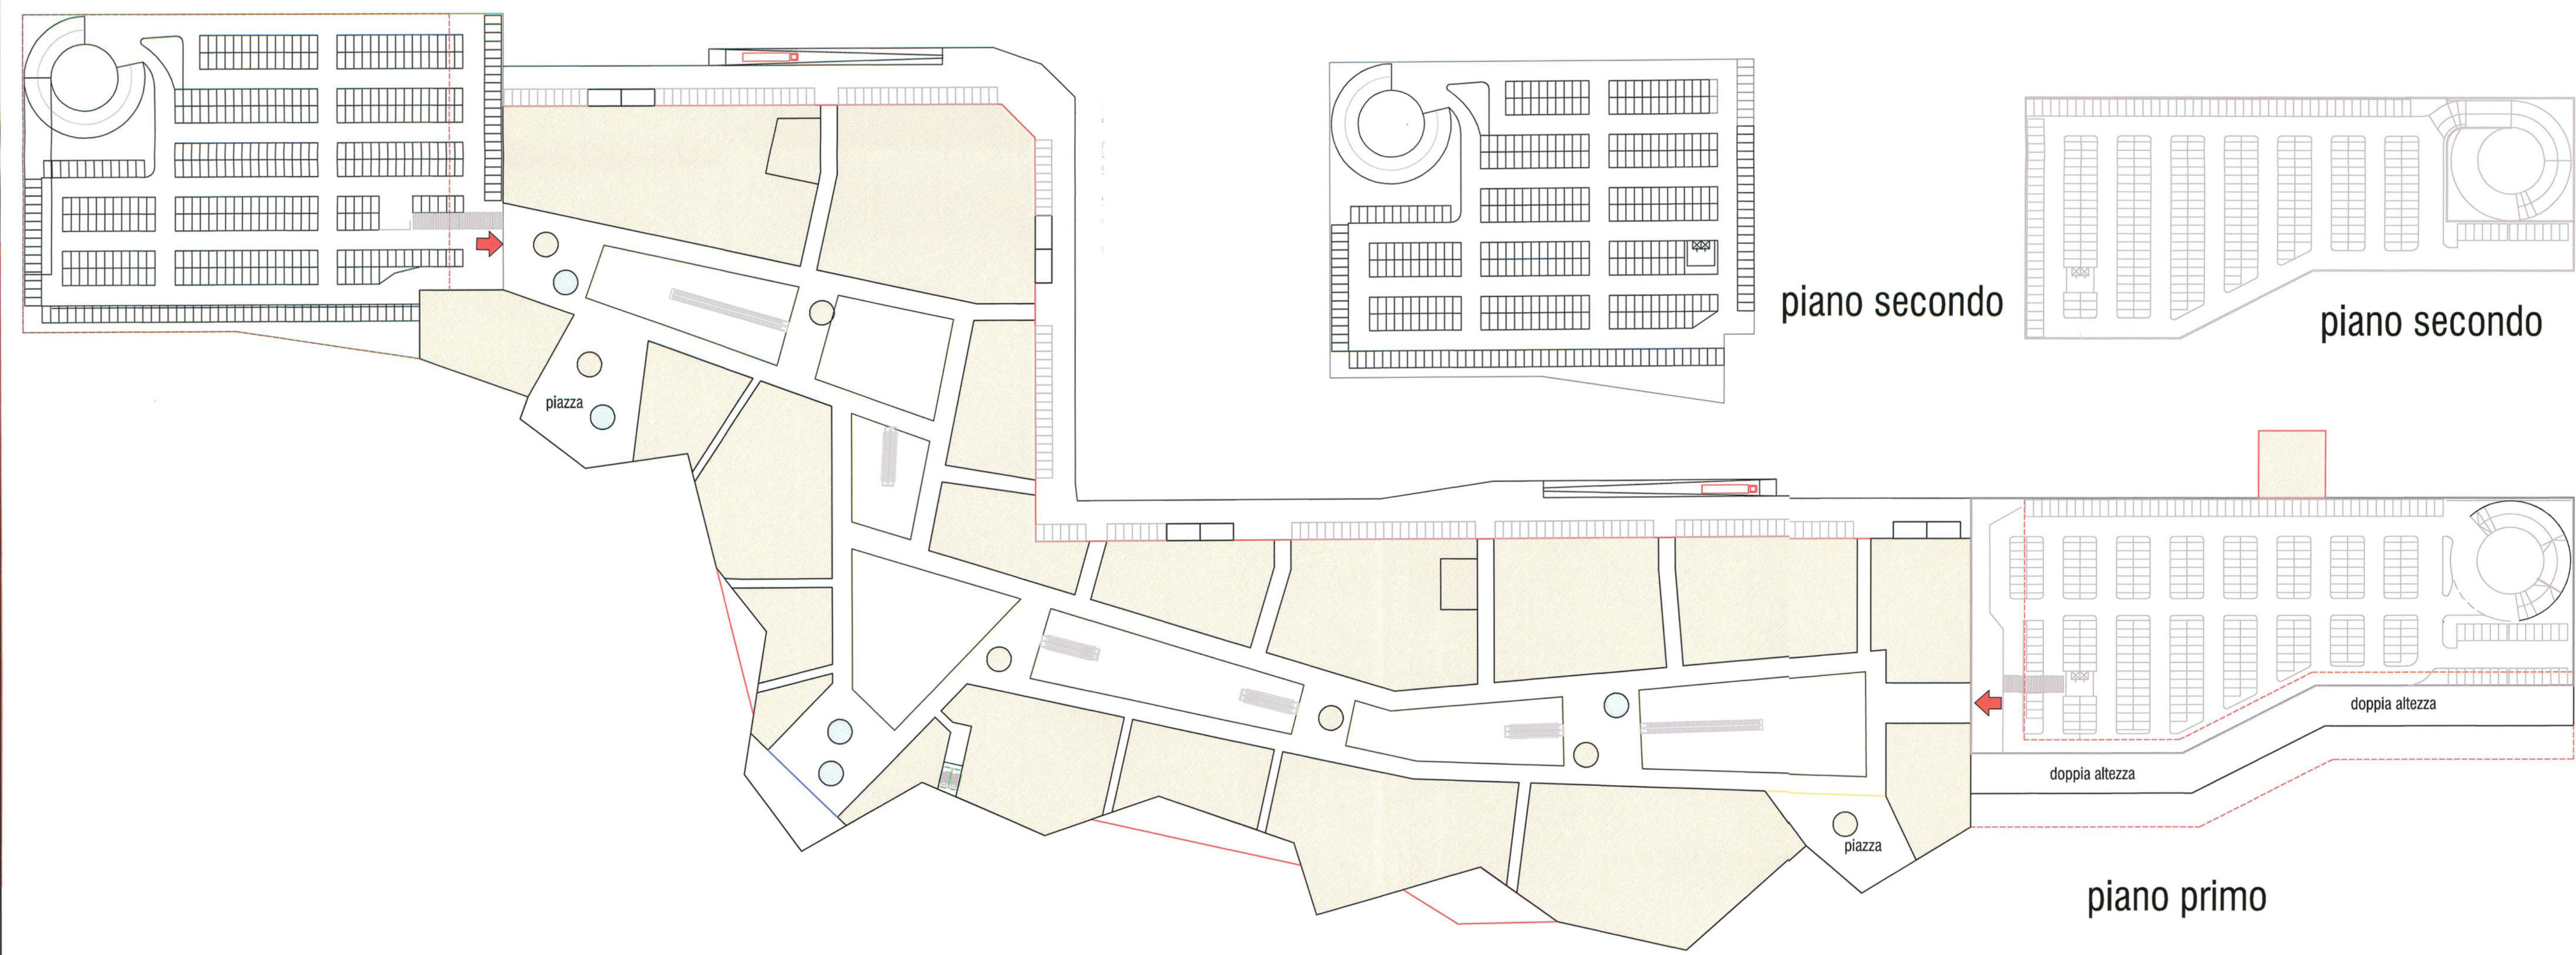

Per le destinazioni d'uso si rimanda alla tavola A_09.

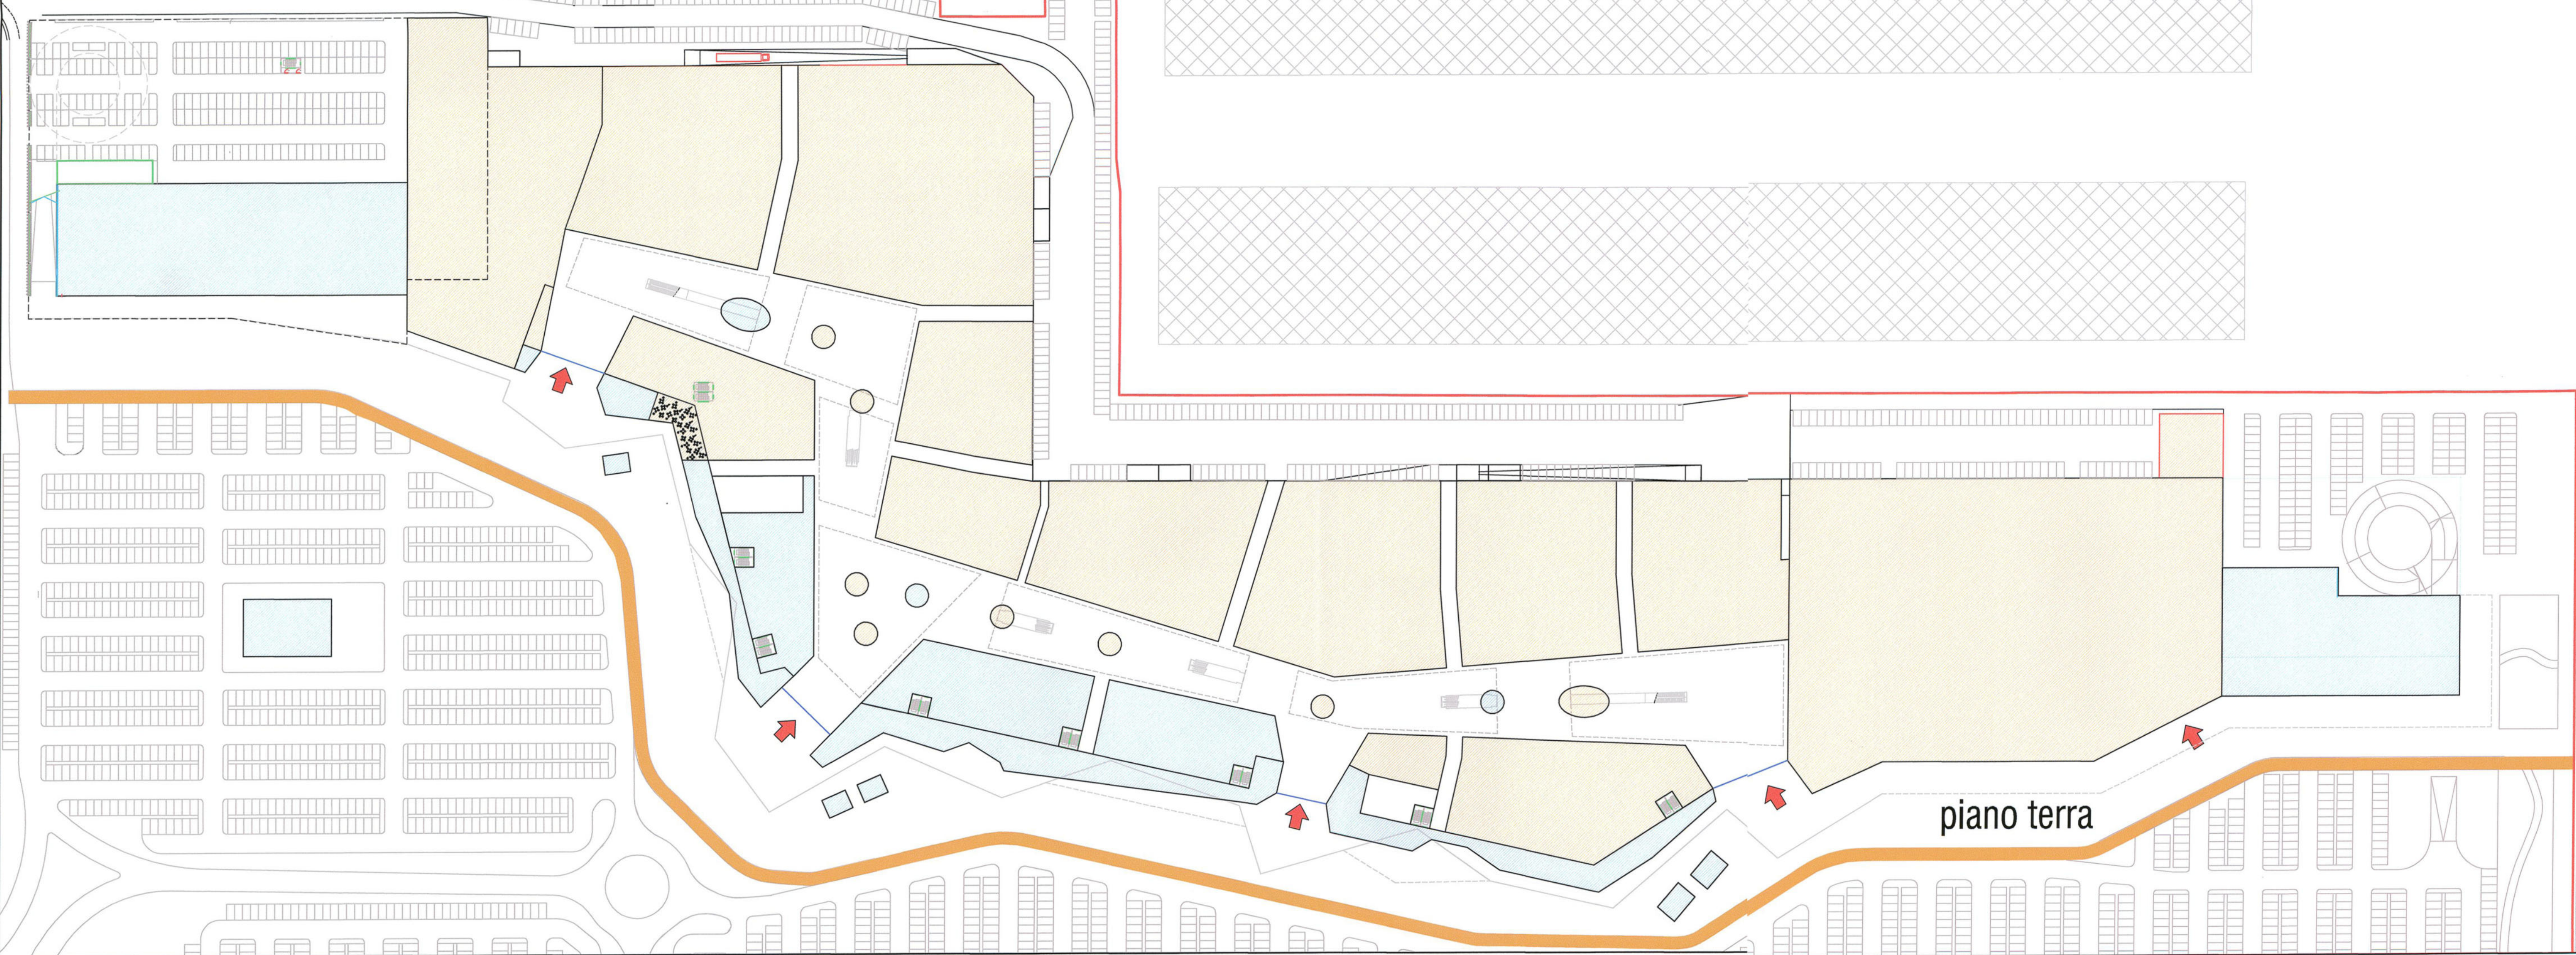

COMUNI DI ARESE - LAINATE

A.G.La.R. s.p.a. - T.E.A. s.p.a.

ACCORDO DI PROGRAMMA PROMOSSO CON
DGR N.9/1156 DEL 29 DICEMBRE 2010

PIANO ATTUATIVO AMBITO
DI TRASFORMAZIONE c1/b

Titolo elaborato : PIANTE PROGETTO			All.to n. A_10.0	
Revisori	Controllato	Approvato	Data : Aprile 2012	Scala : 1: 1000
			Aggiornato : Novembre 2012	
Concept Design :		Consulenza :		
Il Progettista :		Il Responsabile del Settore Pianificazione Urbanistica, Edilizia Privata, Servizi, Ecologia ed Ambiente Ing. Giuseppe Prevosto		
Visto :		Visto :		