


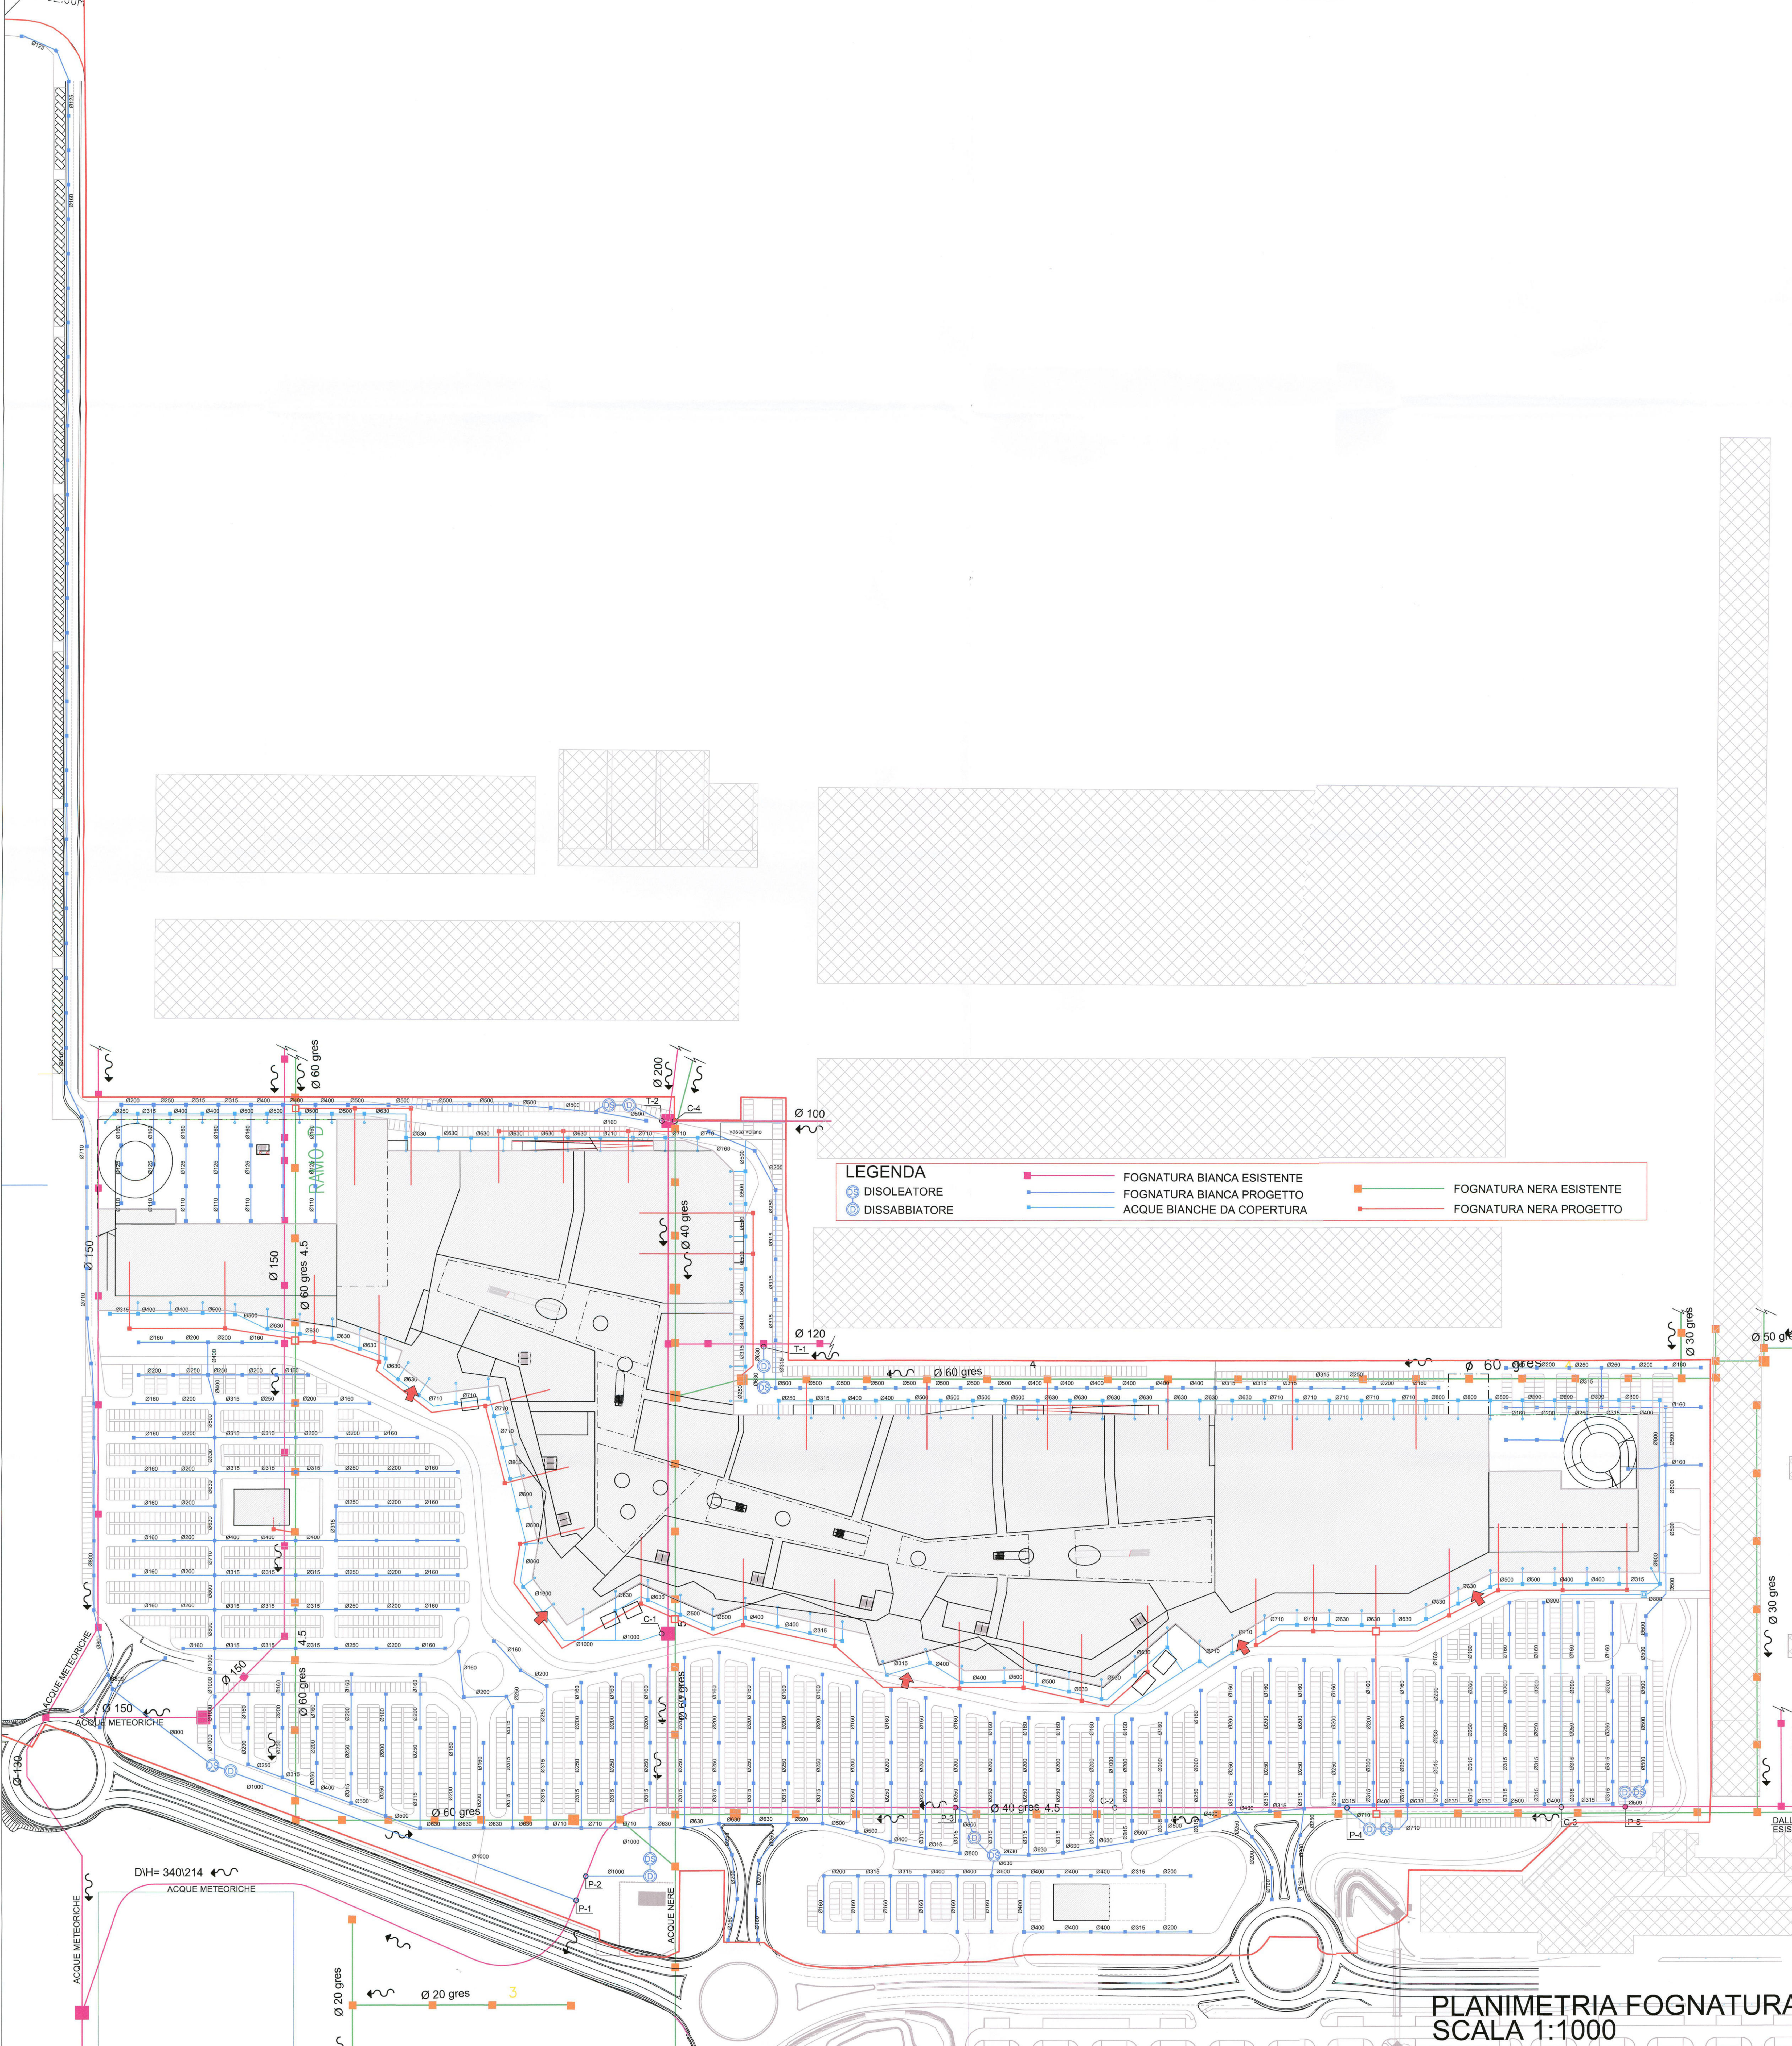

LEGENDA

	DISOLEATORE		FOGNATURA BIANCA ESISTENTE		FOGNATURA NERA ESISTENTE
	DISSABBIATORE		FOGNATURA BIANCA PROGETTO		FOGNATURA NERA PROGETTO
			ACQUE BIANCHE DA COPERTURA		

PLANIMETRIA FOGNATURA
SCALA 1:1000

COMUNI DI ARESE - LAINATE

A.G.La.R. s.p.a. - T.E.A. s.p.a.

ACCORDO DI PROGRAMMA PROMOSSO CON
DGR N.9/1156 DEL 29 DICEMBRE 2010

PIANO ATTUATIVO AMBITO
DI TRASFORMAZIONE c1/b

Titolo elaborato: **RETE SMALTIMENTO ACQUE** A11.0

Revisioni	Controllato	Approvato	Data: Aprile 2012	Scale: 1: 1000
			App. to: Novembre 2012	

Concept Design:	Consulenza:	Il Responsabile del Settore Pianificazione Urbanistica, Edilizia Privata, Servizi, Ecologia ed Ambiente Ing. Giorgio Pizzarello
Il Progettista:		
Visto:		